

GMINA ZEBRZYDOWICE
ul. Ks. Janusza 6
43-410 ZEBRZYDOWICE
NIP 5482430901

Zebrzydowice, dnia 08.05.2017 r.

IR.271.2.2017

Dotyczy: przetargu nieograniczonego na realizację zadania p.n. „**Żelazny szlak rowerowy**”

W związku z kolejnym zapytaniem udzielamy następującej odpowiedzi:

Pytanie 1.

Zgodnie z dokumentacją techniczną bariery ochronne oznaczone są jako U12a, natomiast w przedmiarze zamiennym występuje opis: „(...) słupki stalowe ocynkowane ogniowo i malowane proszkowo na kolor RAL 9006. Pochwyt i poprzeczka drewniana, impregnowana ciśnieniowo i olejowana (..)”. Prosimy o jednoznaczne określenie rozwiązania bariery ochronnej oraz o ewentualne uzupełnienie o odpowiednie rysunki.

Odp. Bariery ochronne mają być drewniane.


W załączeniu rysunek.




WÓJT GMINY ZEBRZYDOWICE

mgr Andrzej Koniński


BALUSTRADA OCHRONNA
skala 1:25
widok

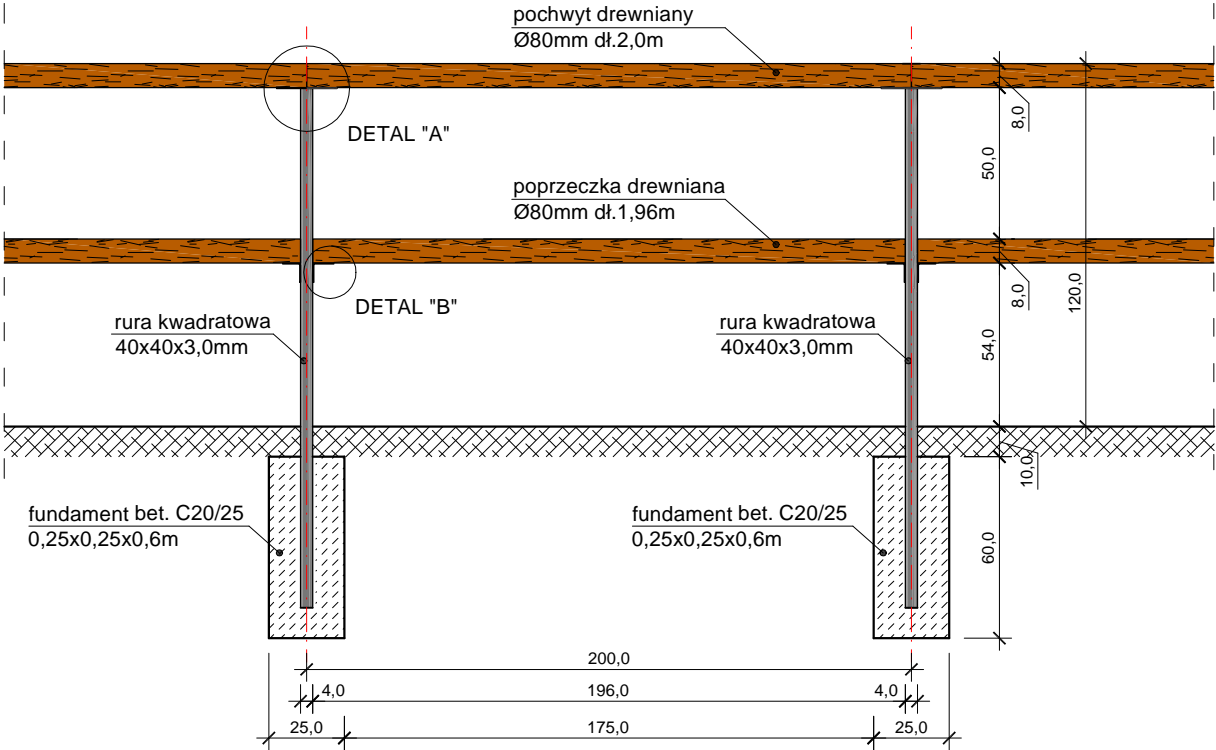


DETAL "A"
skala 1:5
przekrój

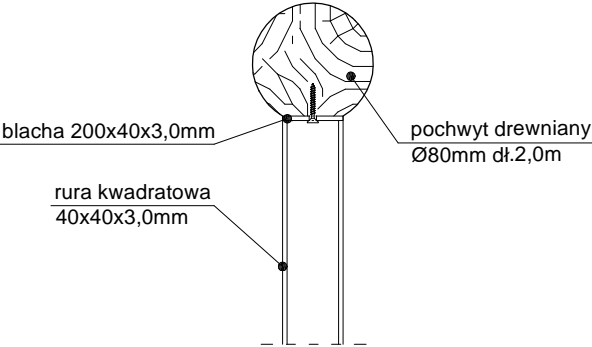


DETAL "A"
skala 1:5
widok

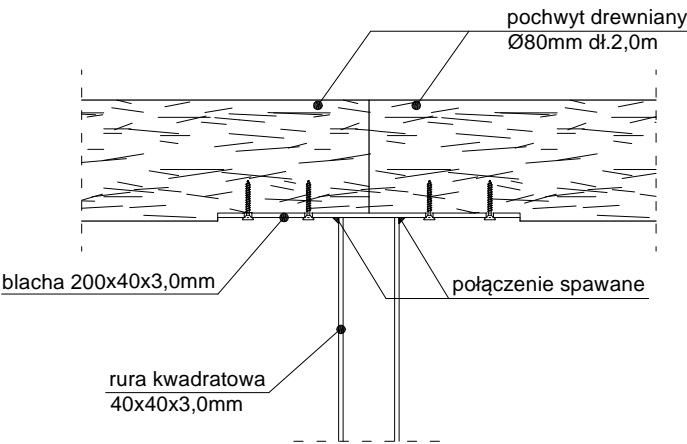


DETAL "B"
skala 1:5
widok

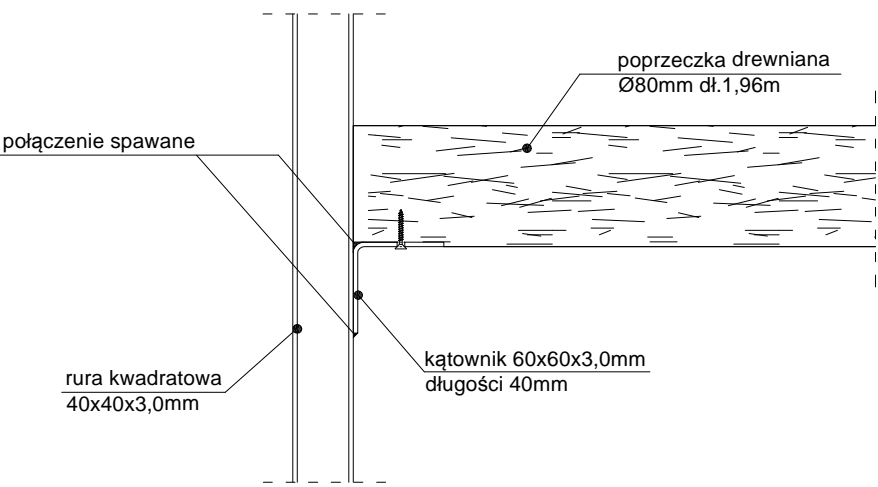

Szczegół
blacha 200x40x3,0mm
widok z góry

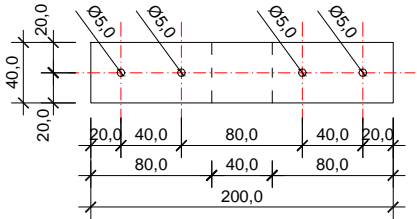


widok z boku

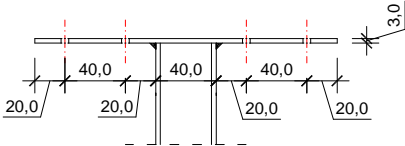


wymiary podano w [mm]

Szczegół
kątownik 60x60x3,0mm
widok z góry

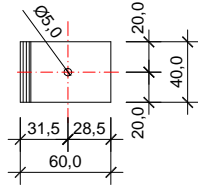

widok z boku

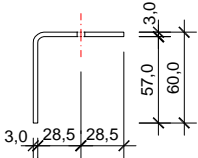

wymiary podano w [mm]

Uwaga

- Połączenia elementów stalowych wykonać jako spawane;
- Elementy stalowe słupków balustrady należy ocynkować ogniowo i pomalować proszkowo w kolorze szarym RAL9006;
- Elementy drewniane pochwyty i poprzeczki wykonać z drewna iglastego impregnowanego ciśnieniowo i dodatkowo zabezpieczonego poprzez olejowanie;
- Balustrady ochronne zasosować w miejscach zaznaczonych na planie zagospodarowania terenu;

NR RYS. D/19	TEMAT:	PROJEKT WYKONAWCZY ŚCIEŻKI ROWEROWEJ "PO ŻELAZNYM SZLAKU" W GMINIE GODÓW	
DATA: STYCZEŃ 2016r.	ADRES:	Godów, Łoziska, Skrzyszów, powiat wodzisławski	
SKALA: 1:25 1:5	INWESTOR:	Gmina Godów ul.1Maja 53, 44-340 Godów	
PROJEKTOWAŁ:	NAZWA RYSUNKU: BALUSTRADA OCHRONNA PRZY ŚCIEŻCE ROWEROWEJ		
	mgr inż. arch. Paweł Kuczynski mgr inż. Grzegorz Mason inż. Przemysław Król		NR UPRAWNIENI: B1 111/01 SLK/D604/PWOK/04