


Nr kancelaryjny: WGD.6F...1-542/2018
Obręb: Zebrzydowice Gó...
Nr działki: 515/3 i inne
Seksja: 6.121.26.19.2

Mapa zasadnicza

Skala 1 : 1000

Województwo: śląskie
Powiat: cieszyński
Jednostka ewidencyjna: Zebrzydowice

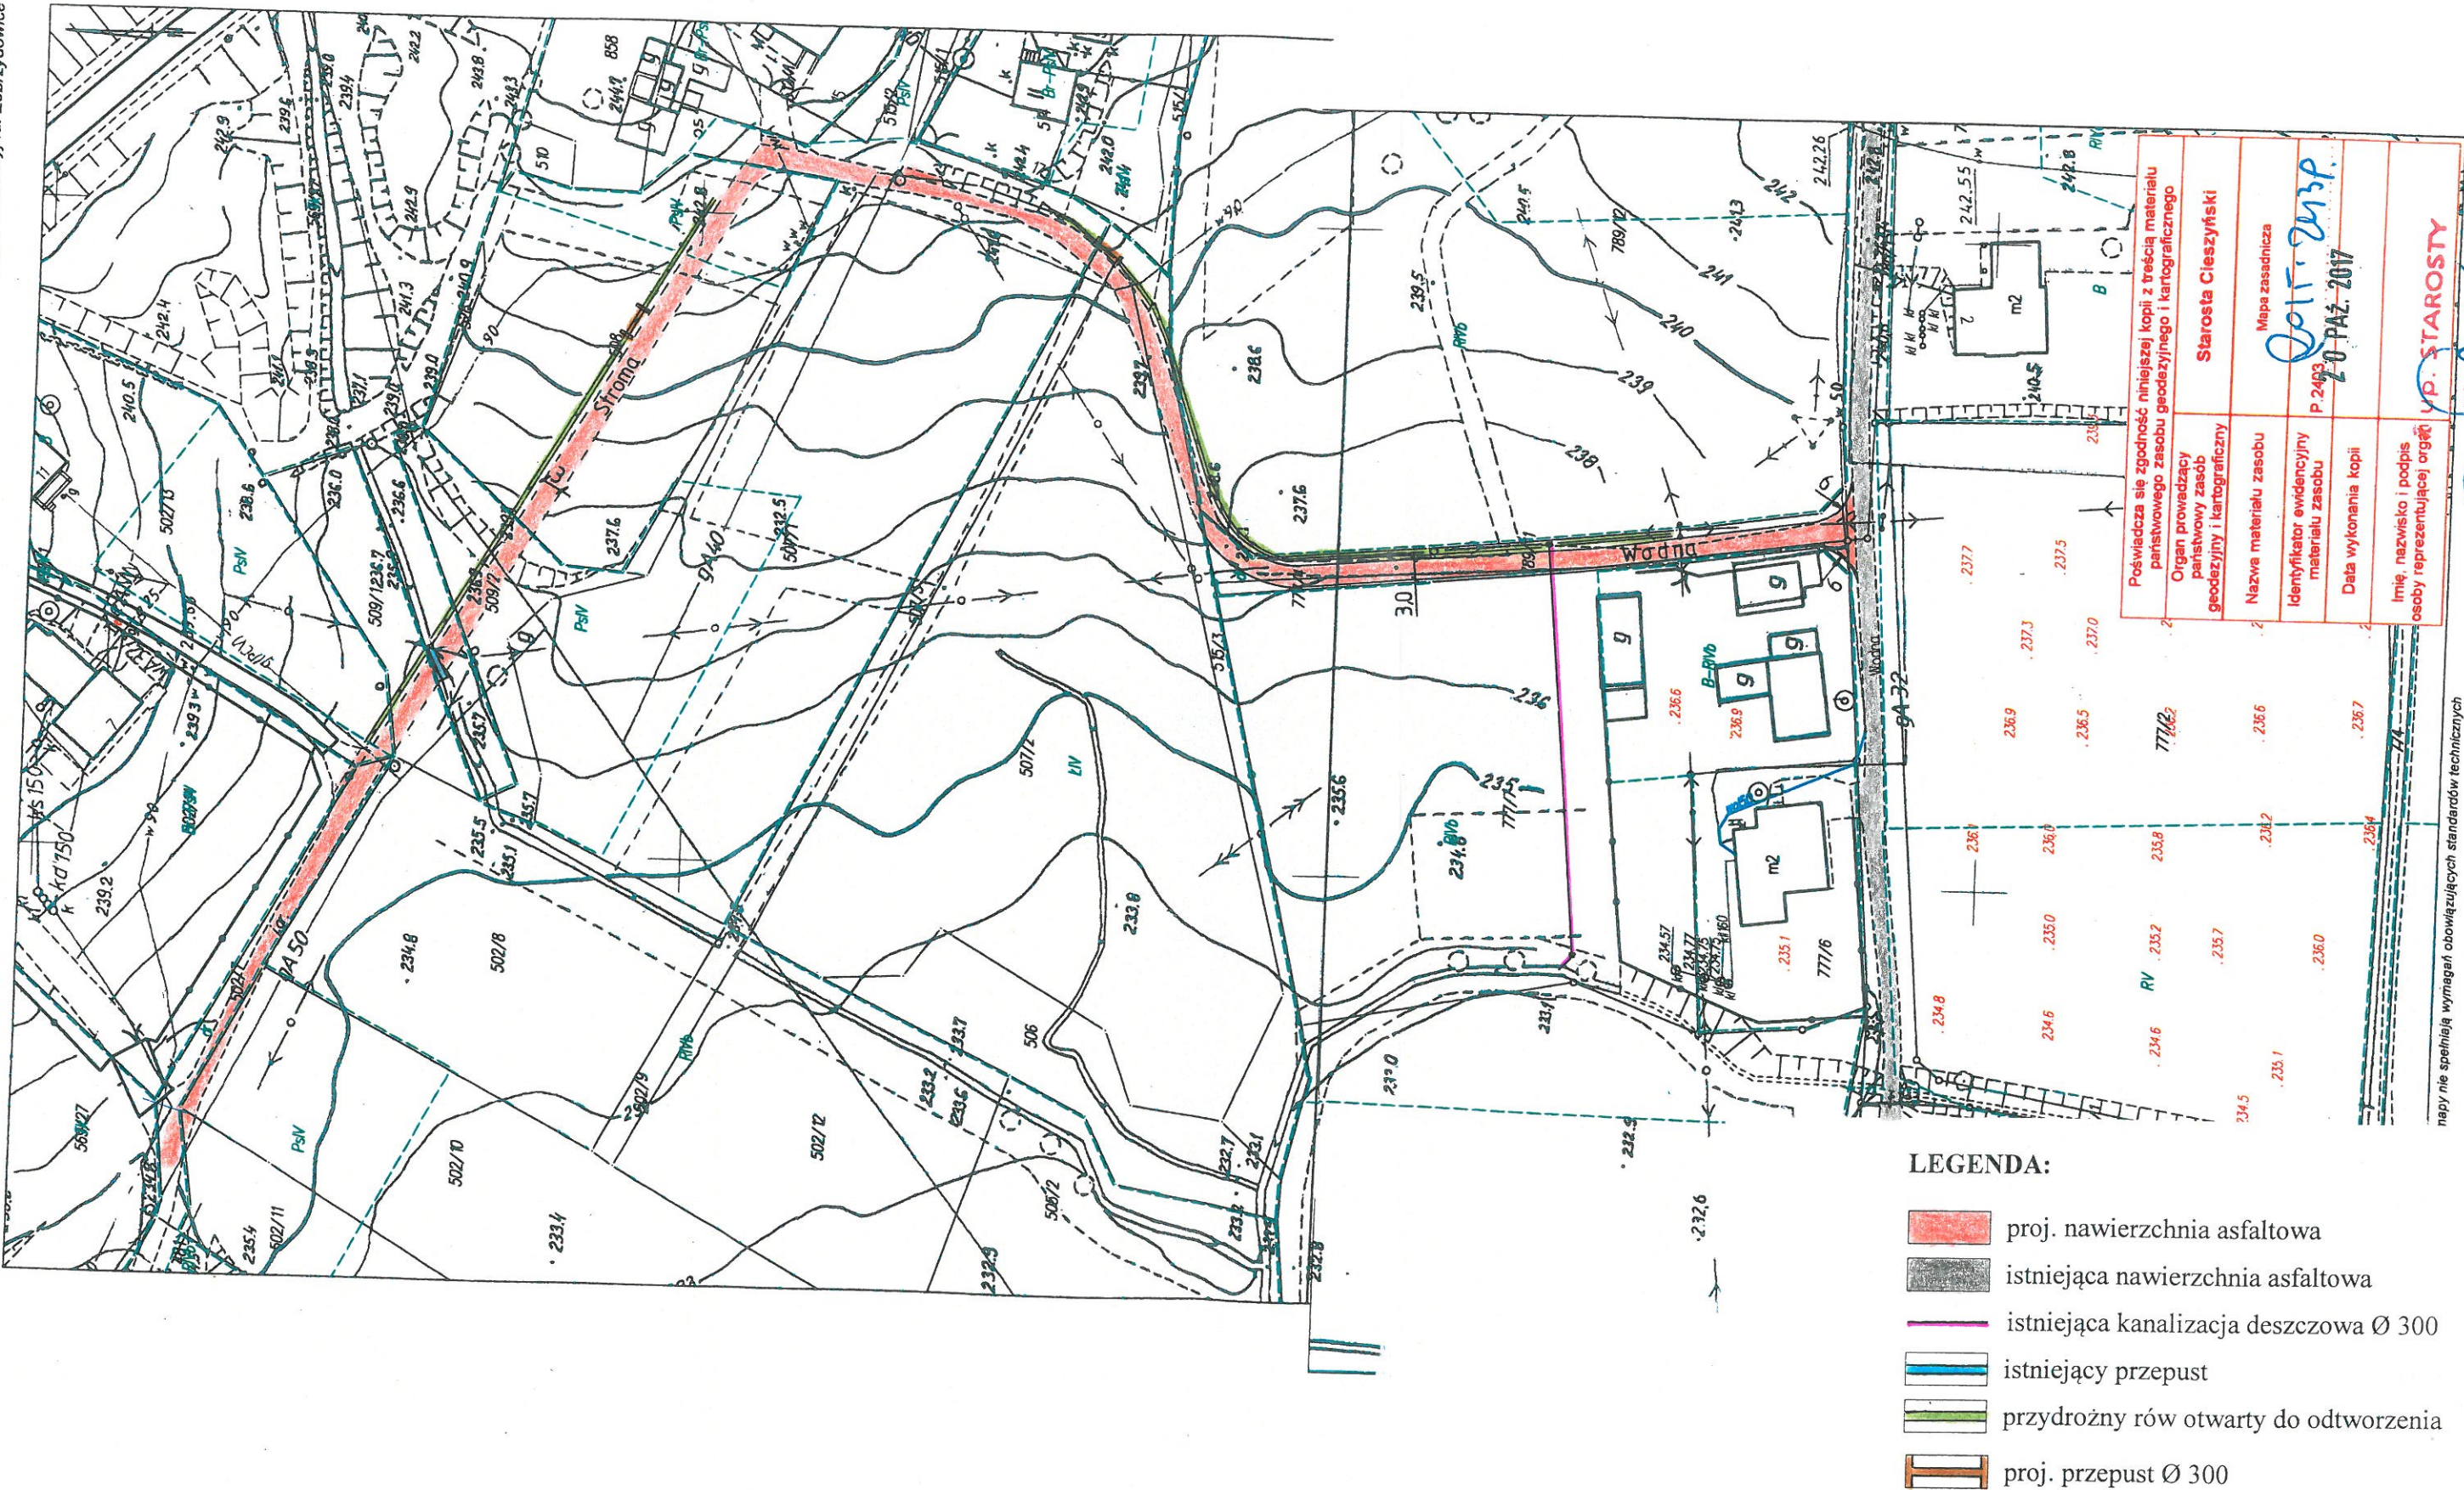

Projekt zagospodarowania terenu przebudowy drogi dojazdowej do pól
ul. Wodnej w Kończycach Małych i ul. Stromej w Zebrzydowicach

skala 1: 1000