



PRZESZCZÓJ POPRZESZCZNY A-A
SKALA 1:50

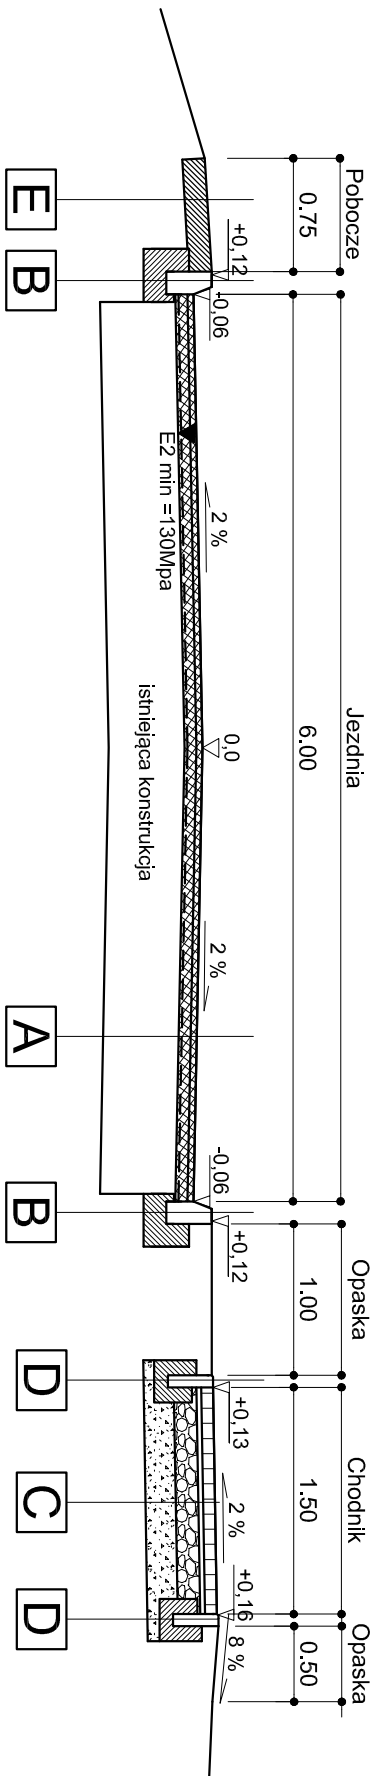

PRZESZCZÓJ POPRZESZCZNY B-B
SKALA 1:50

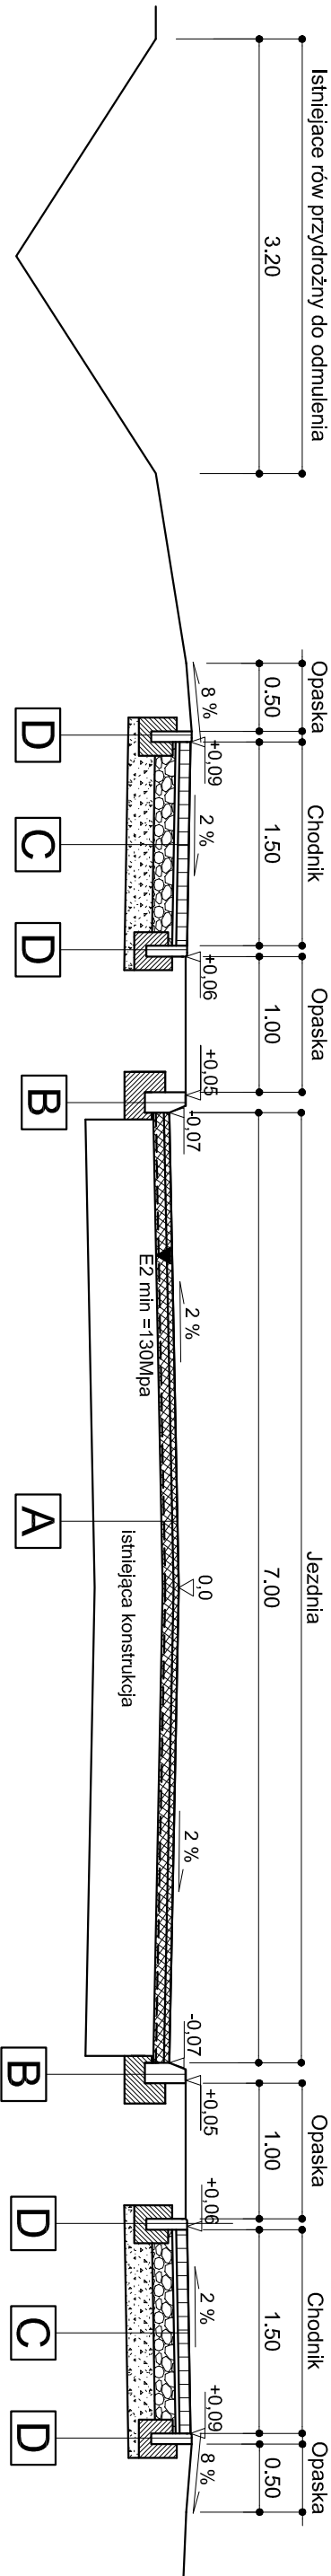

A	4cm	W-wa scieralna z betonu asfaltowego AC 11S
	8cm	W-wa wiążąca z bet. asfaltowego AC 16W
	--- cm	Siatka do zbrojenia nawierzchni bitumicznych o wytrzymałości dwukierunkowej >100kN/m
	--- cm	Istniejąca konstrukcja drogi


B	30cm	Krawężnik drogowy 30x15cm
	15cm	Ława betonowa z oporem 50x30x15 z betonu C12/15

C	8cm	kostka betonowa w kolezce szarym
	3cm	Podsyпка cementowo - piaskowa 1:4
	15cm	Podbudowa z kruszywa łamanego stabilizowanego mechanicznie 0/31,5
	20cm	W-wa mrozochronna - pospółka
46 cm		RAZEM


D	30cm	Obrzeże betonowe 8x30cm
	10cm	Ława betonowa z obustronnym oporem z betonu C12/15

E	15cm	Pobocze z destruktu bitumicznego gr. 15cm z powierzchniowym utwardzeniem
---	------	--

SKALA 1:10

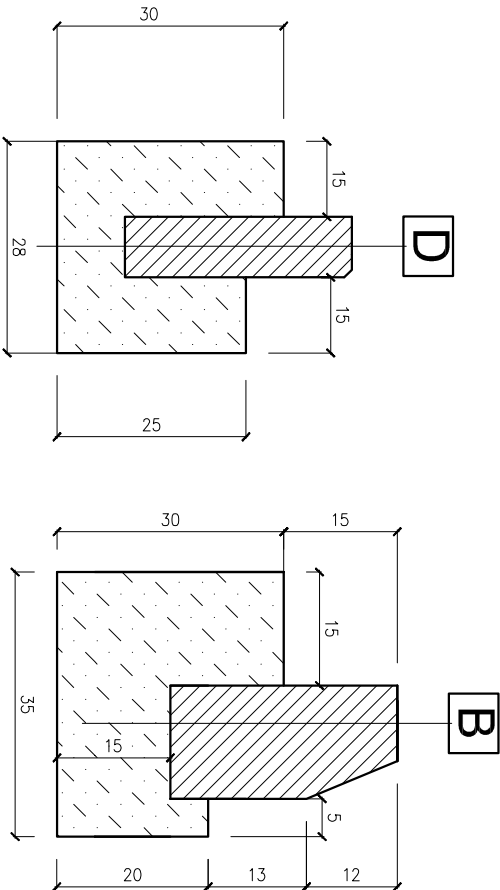

UWAGA:
Co 50m na ławie betonowej wykonać dyktację o szer. 12mm wypelnioną
trwale plastyczną masą zalewową mrozo i wodoodporną
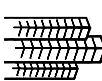
<div> BIURO INŻYNIERYJNE</div>				<div>ul. Jagiellońska 19 43-410 Kończyce Małe tel/fax (32) 435 89 08 tel. kom. 663 381 970, 603 240 620 e-mail: biuro@ml-design.pl www.ml-design.pl</div>			
Nazwa zadania Przebudowa drogi gminnej ul.Morcinka w Kaczcach							
Adres obiektu budowlanego: ulica Morcinka w Kaczcach							
Nazwa rysunku		PRZESZCZÓJ TYPOWE A-A ; B-B					
Inwestor		Gmina Zebrzydowice ul. ks. Janusza 6, 43-410 Zebrzydowice					
Projektant		inż. Piotr Jakuszczyński uprawnienia nr 602/1 w spec. konstrukcyjno- budowlanej				Podpis	
Opracował		mgr inż. Remigiusz Machaj				Podpis	
branża		data opracowania		skala rysunku		numer rysunku	
drogowa		05.2018 rok		1:50/10		03	