

SKALA 1:50



SKALA 1:50



4cm	W-wa szczerblina z betonu asfaltowego AC 11S
8cm	W-wa wiążąca z bet., asfaltowego AC 16W
----- cm	Siatka do zbrojenia nawierzchni bitumicznych o wytrzymałości dwukierunkowej > 100kN/m
----- cm	Istniejąca konstrukcja drogi


30cm	Krawężnik drogowy 30x15cm
15cm	Ława betonowa z oporem 50x30x15 z betonu C12/15


8cm	kostka betonowa w kolorze szarym
3cm	Podsyпка cementowo - piaskowa 1:4
15cm	Podbudowa z kruszywa łamanego stabilizowanego mechanicznie 0/3,1,5
20cm	W-wa mrozochronna - pospółka
46 cm	RAZEM

30cm	Obrzeże betonowe 8x30cm
10cm	Ława betonowa z obustronnym oporem z betonu C12/15



SKALA 1:10

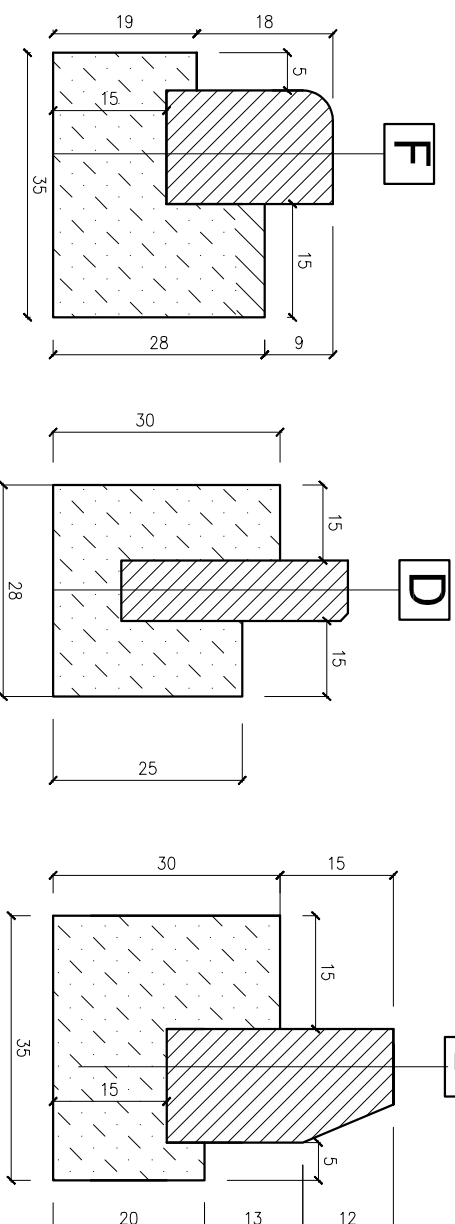


ul. Jagiellońska 19
43-410 Kończyce Małe
tel./fax (32) 435 89 08
tel. kom. 663 381 970, 603 240 620
e-mail: biuro@ml-design.pl
www.ml-design.pl

UWAGA:
Co 50m na lawie betonowej wykonać dyktację o szer. 12mm wypełnioną twardą plastyczną masą zalewową mrozo i wodoodporną

<p style="text-align: center;">Nazwa Zadania Przebudowa drogi gminnej ul.Morcinka w Kaczcach</p>			
<p style="text-align: center;">Adres obiektu budowlanego: ulica Morcinka w Kaczcach</p>			
Nazwa rysunku	<p style="text-align: center;">PRZEKROJE TYPOWE C-C ; D-D</p>		
Investor	<p style="text-align: center;">Gmina Zebrydowice ul. ks. Janusza 6, 43-410 Zebrydowice</p>		
Projektant	<p style="text-align: center;">inż. Piotr Jakuszcwski uprawnienia nr 602/1 w spec. konstrukcyjno- budowlanej</p>	<p style="text-align: center;">Podpis</p>	
Opracował	<p style="text-align: center;">mgr inż. Remigiusz Machaj</p>	<p style="text-align: center;">Podpis</p>	
branża	data opracowania	skala rysunku	numer rysunku
drogowa	05.2018 rok	1:50/10	04