



PRZEKRÓJ POPRZECZNY E-E  
SKALA 1:50

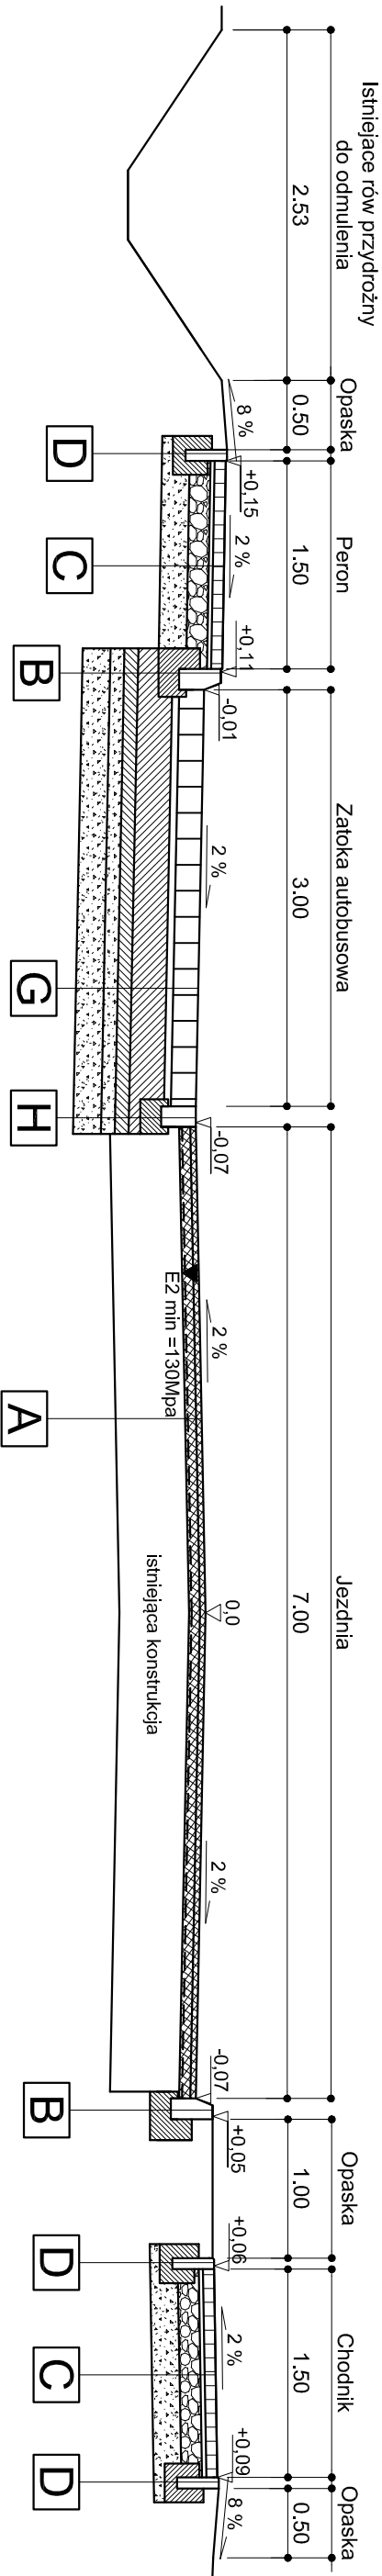


A	4cm	W-wa ścierna z betonu asfaltowego AC 11S
	8cm	W-wa wiążąca z bet. asfaltowego AC 16W
	--- cm	Siatka do zbrojenia nawierzchni bitumicznych o wytrzymałości dwukierunkowej >100kN/m
Istniejąca konstrukcja drogi		
B	30cm	Krawężnik drogowy 30x15cm
	15cm	Ława betonowa z oporem 50x30x15 z betonu C12/15
C	8cm	kostka betonowa w kolorze szarym
	3cm	Podsyпка cementowo - piaskowa 1:4
	15cm	Podbudowa z kruszywa łamanego stabilizowanego mechanicznie 0/31,5
	20cm	W-wa mrozochronna - pospółka
46 cm		RAZEM
D	30cm	Obrzeże betonowe 8x30cm
	10cm	Ława betonowa z obustronny oporem z betonu C12/15
G	18cm	kostka kamienna granitowa 18/18/18cm z wypełnieniem spoin zaprawą cementowo - piaskową
	5cm	Podsyпка cementowo - piaskowa 1:3
	25cm	Podbudowa zasadnicza z betonu cementowego C25/30
	---	Warstwa poslizgowa z papy termozgrzewalnej
10cm	Chudy beton C8/10	
	10cm	Podbudowa z kruszywa łamanego stabilizowanego mechanicznie 0/31,5 (mieszanka niezwiązana z kruszywem C50/30)
20cm	W-wa mrozochronna - pospółka CBR >35%	
88cm		RAZEM
H	25cm	Opornik kamienny 15x25cm układany bezpośrednio na zagęszczonej ławie betonowej
	15cm	Ława betonowa 25x15cm z betonu C12/15
I	8cm	kostka betonowa w kolorze czerwonym
	3cm	Podsyпка cementowo - piaskowa 1:4
	20cm	Podbudowa z kruszywa łamanego stabilizowanego mechanicznie 0/31,5
	20cm	W-wa mrozochronna - pospółka
51 cm		RAZEM

PRZEKRÓJ PRZEZ ZJAZD  
SKALA 1:50

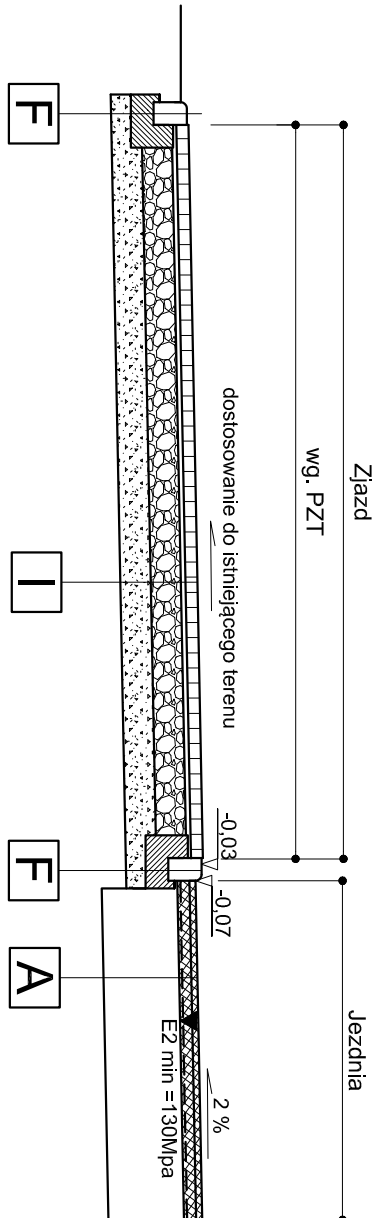

SKALA 1:10

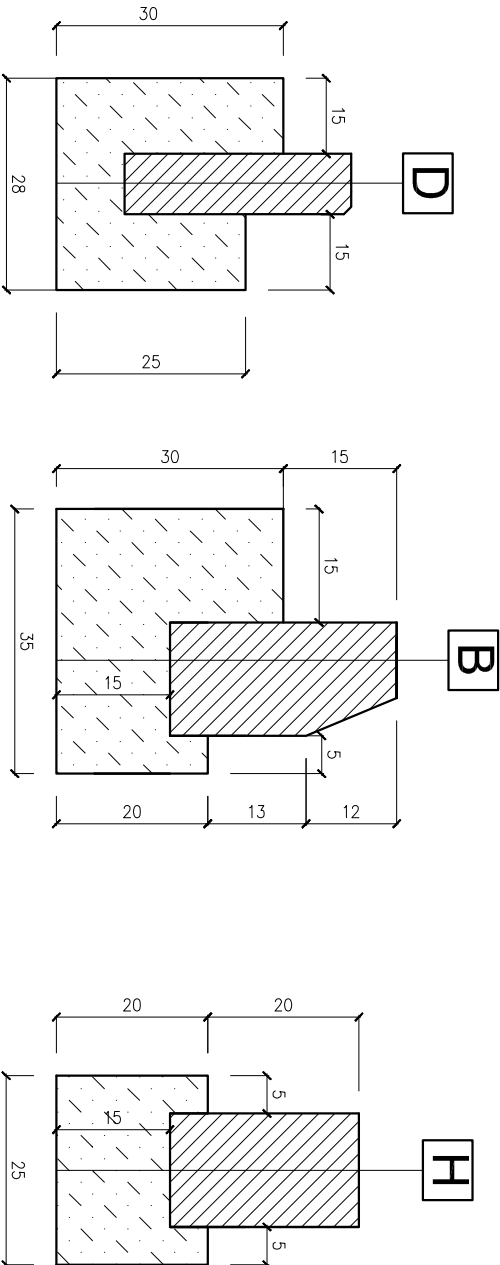

UWAGA:  
Co 50m na ławie betonowej wykonać dyktando o szer. 12mm wypełnioną trwałe plastyczną masą zalewową mrozo i wodoodporną



BIURO INŻYNIERYJNE

ul. Jagiellońska 19  
43-410 Kończyce Małe  
tel./fax (32) 435 89 08  
tel. kom. 663 381 970, 603 240 620  
e-mail: biuro@ml-design.pl  
www.ml-design.pl

Nazwa zadania  
Przebudowa drogi gminnej ul.Morcinka w Kaczcach

Adres obiektu budowlanego:  
ulica Morcinka w Kaczcach

Nazwa rysunku	PRZESKROJE TYPOWE E-E ; PRZESKROJ PRZESZ ZJAZD		
Inwestor	Gmina Zebrzydowice ul. ks. Janusza 6, 43-410 Zebrzydowice		
Projektant	inż. Piotr Jakuszczyński uprawnienia nr 602/1 w spec. konstrukcyjno - budowlanej		Podpis
Opracował	mgr inż. Remigiusz Machaj		Podpis
branża	data opracowania	skala rysunku	numer rysunku
drogowa	05.2018 rok	1:50/10	05