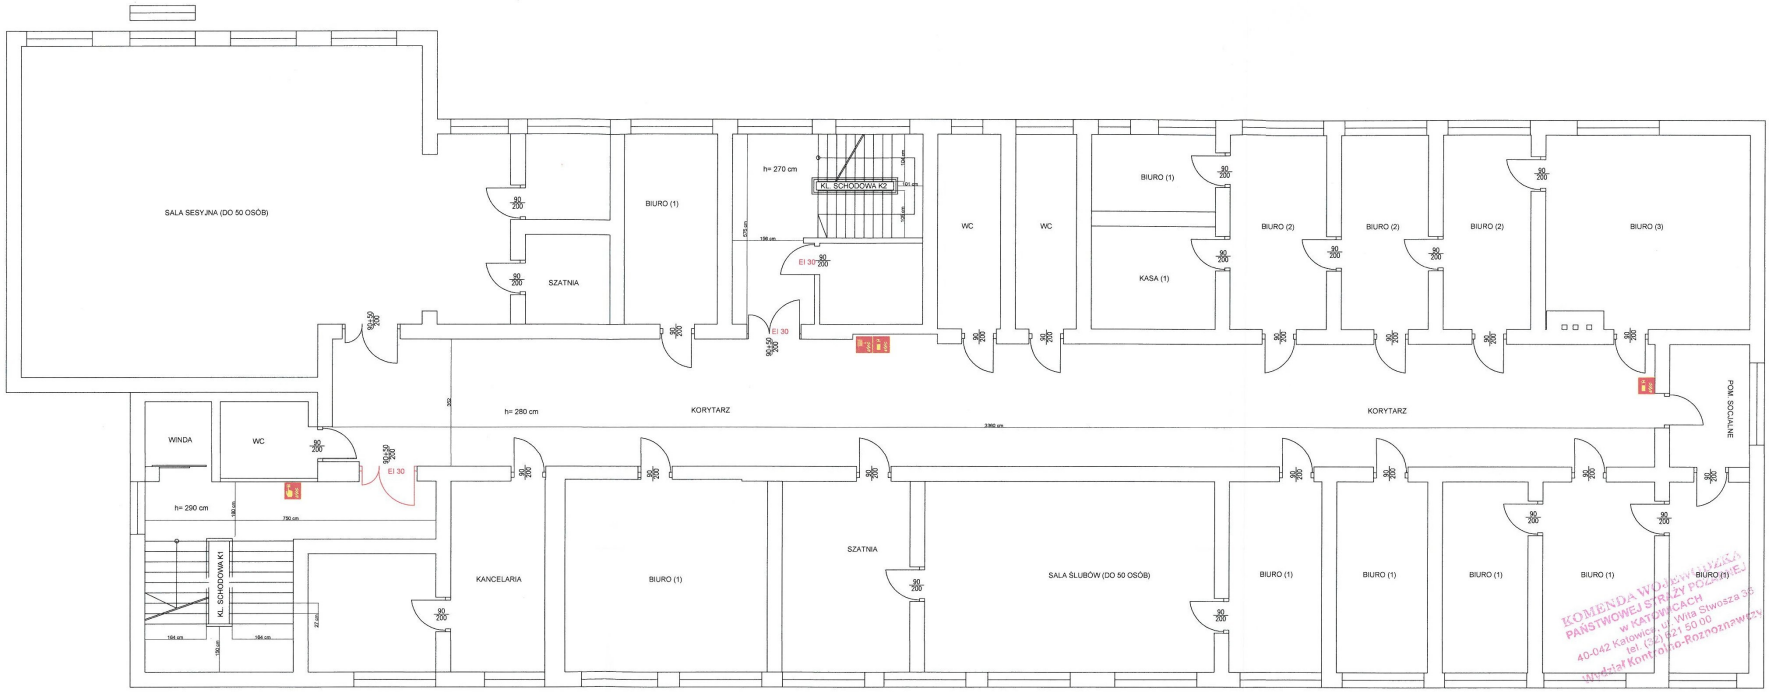

LEGENDA

EI30 EI60	klasa odporności ogniowej
	hydrant wewnętrzny
	gaśnica
	przycisk alarmowania pożarowego

Obiekt: **EKSPERTYZA ZABEZPIECZENIA PRZECIWPOŻAROWEGO** Modernizacja polegająca na zmianie sposobu użytkowania kondygnacji poddasza budynku z przeznaczeniem na pomieszczenia użytkowe.			
Inwestor: URZĄD GMINY ZEBRZYDOWICE 43-410 Zebrzydowice ul. Ks. Antoniego Janusza 6			
Rzeczoznawca ds. zabezpieczeń przeciwpożarowych: mgr inż. Zbigniew CYGANIK (Nr upr. 251/93)			
Rzeczoznawca budowlany: mgr inż. Piotr SZATKOWSKI (Nr upr. 1/Rz/93)			
Temat rys. **RZUT PIĘTRA I**			
Data: IX 2016	Faza: PB	Skala: 1:100	Nr rys. PR/02

KOMENDA WOJEWÓDZKA PAŃSTWOWEJ STRAŻY POŻARNEJ w KATOWICACH
40-042 Katowice, ul. Wita Stwosza 30
tel. (32) 621 50 00
Wydział Kontroli i Rozpoznawczy

mgr inż. Piotr Szatkowski
upr. nr 142/Rz/87/88; 215/89/Rz
Rzeczoznawca Budowlany Up. nr Rz/93
43-371 BUCZKOWICE
ul. Tęczowa 3