


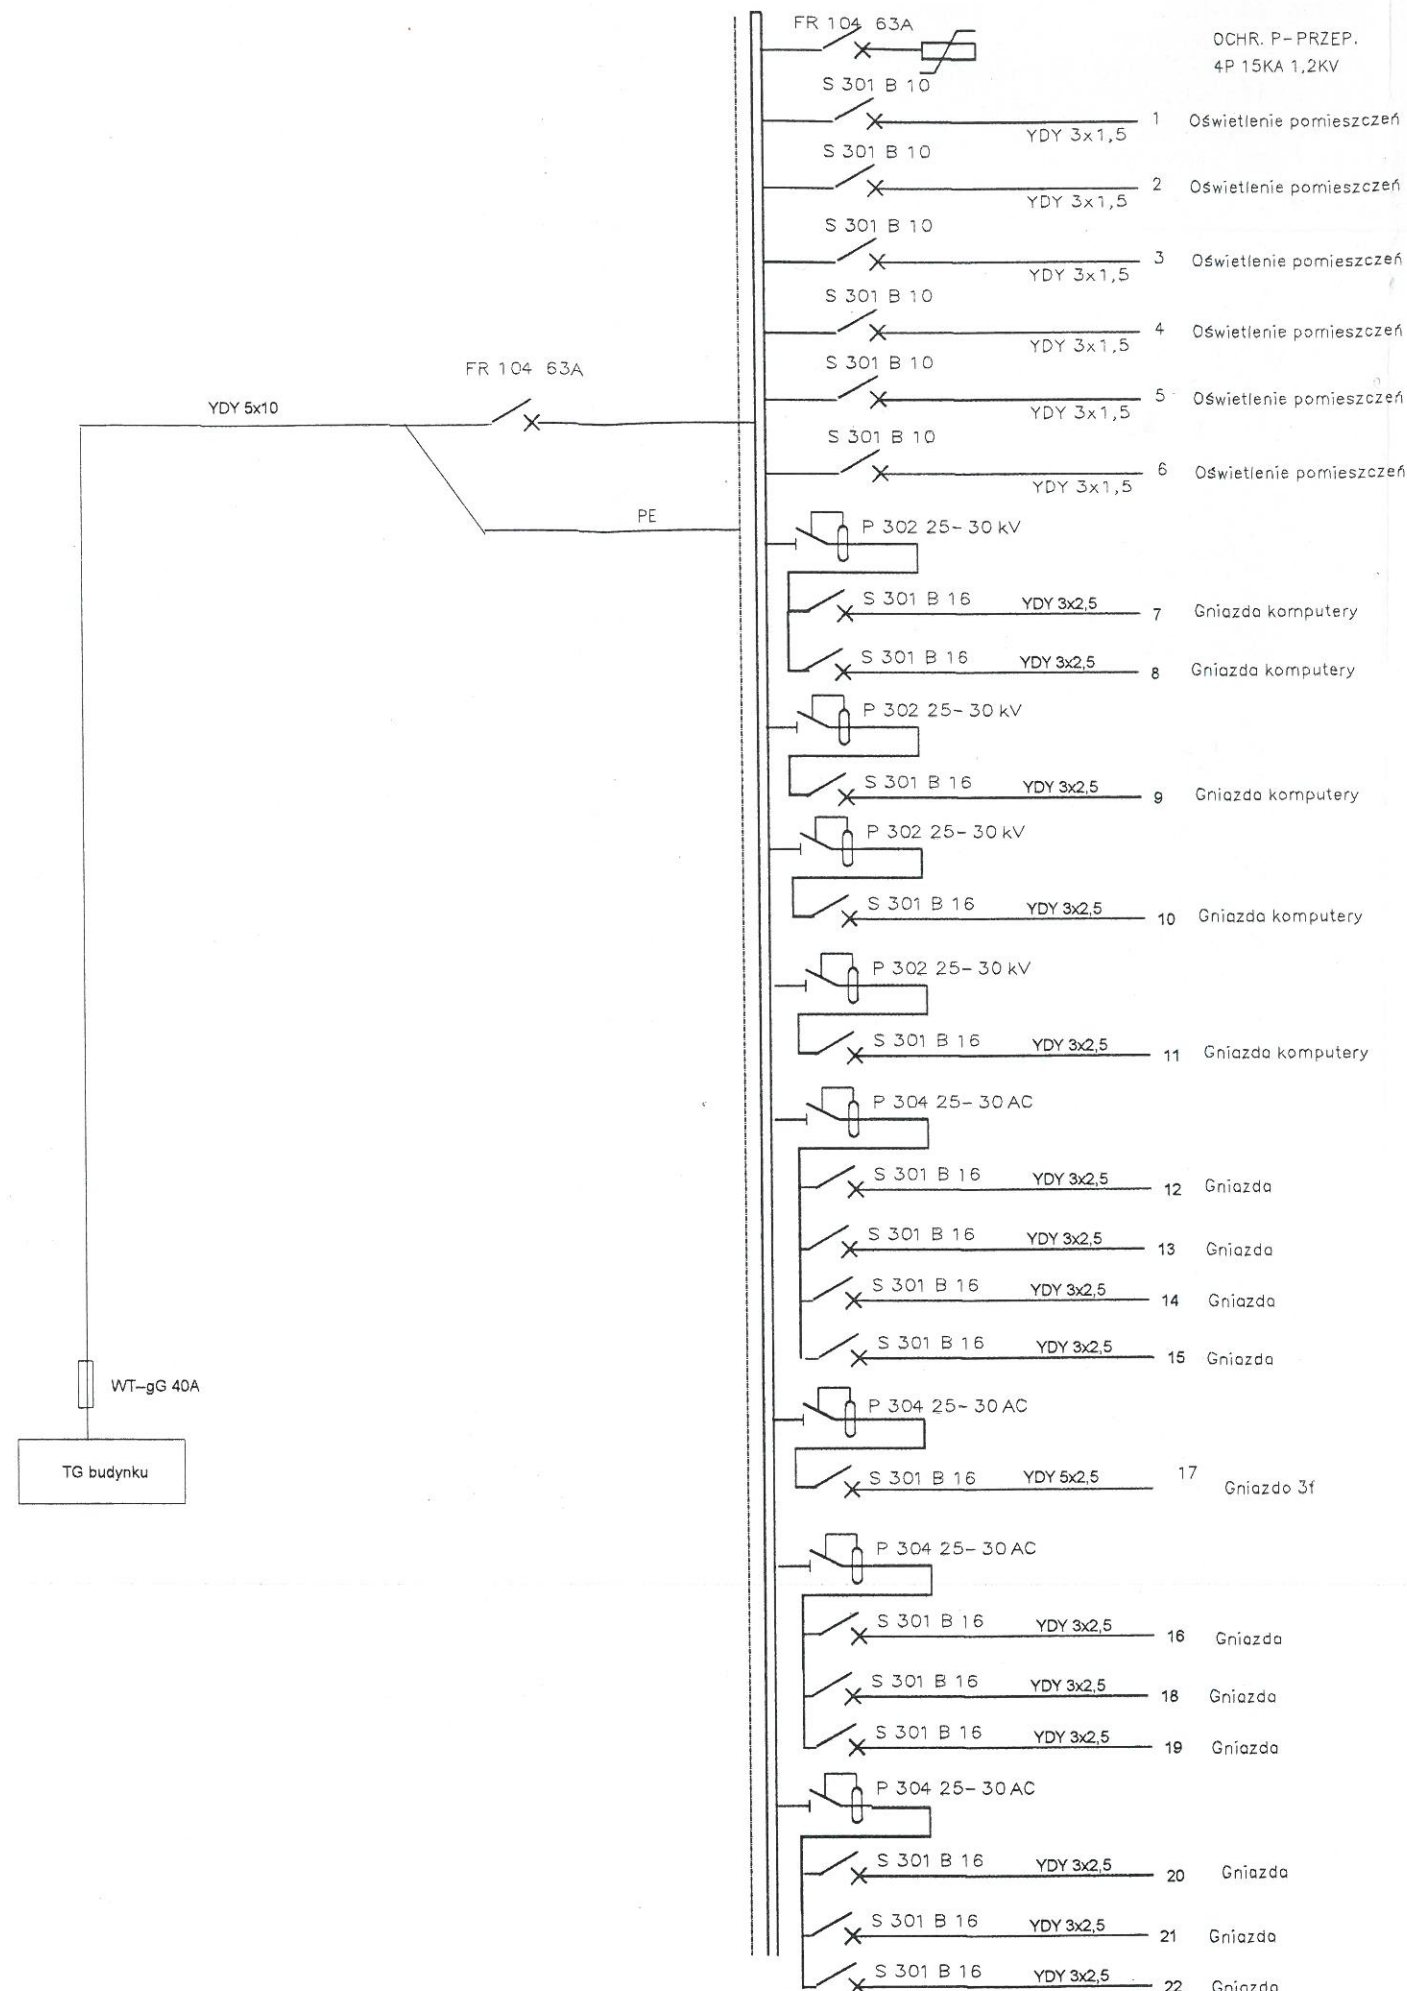

OCHR. P-PRZEP.
4P 15KA 1,2KV

mgr inż. Manfred Henning
upr. bud. do projektowania,
kierowania i nadzorowania
w zakresie budowy instalacji
elektrycznych, sieci i urządzeń
elektroenergetycznych
nr swid. 101/70/KK 251/90

OBIEKT:	NADBUDOWA BUDYNKU URZĘDU GMINY ZEBRZYDOWICE 43-410 Zebrzydowice ul. ks Janusza 6		
INWESTOR:	URZĄD GMINY ZEBRZYDOWICE 43-410 Zebrzydowice ul. ks Janusza 6		
AUTOR:	inż. Henryk Brachaczek NR UPR. 759/92	<i>Brachaczek</i>	DATA OPRAC. luty 2005
SKALA:	Temat rys.: Schemat ideowy tablicy TP3 Poddasze	NR RYS.: E-02	