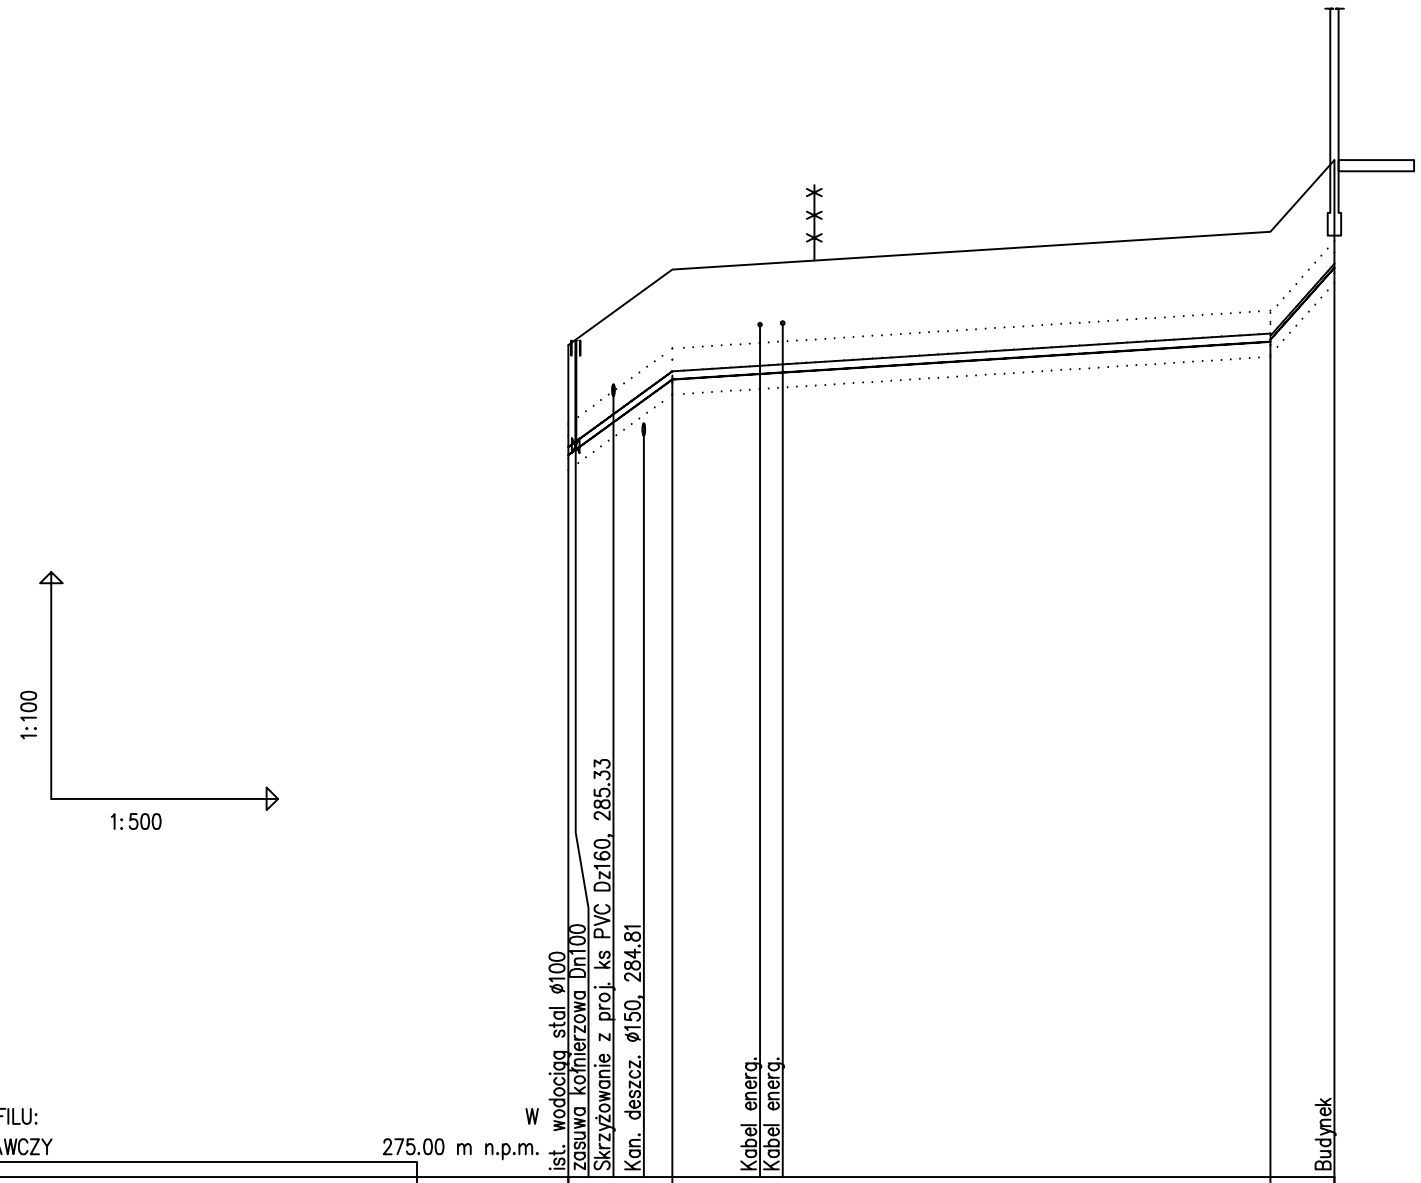

OZNACZENIE PROFILU:
POZIOM PORÓWNAWCZY 275.00 m n.p.m.

RZĘDNA TERENU ISTN.	286.00	287.00	287.50	288.45
RZĘDNA OSI PRZEWODU	284.60	285.60	286.10	287.05
ZAGŁĘBIENIE OSI PRZEWODU	1.40	1.40	1.40	1.40
SPADKI, DŁUGOŚCI		14.5% 6.9m	1.3% 39.6m	22.5% 4.2
ŚREDNICA, MATERIAŁ		PE Dz110 SDR17 L=46.5m		PE Dz50 SDR17
ODLEGŁOŚCI	0.0	6.9 6.9	46.5 39.6	50.7 4.2
HEKTOMETRY	W	z1	z2	B1

P.S.I./EPI-Graf, Generator rysunkowy Profil Koordynator 8.0

0

HYDROEKO Anna Jarząb 43-400 Cieszyn, ul. Wiejska 51

Projektował:
mgr inż. A. Jarząb
upr.nr 359/01
UW Katowice

Inwestor: Gmina Zebrzydowice
ul. Ks. Janusza 6, 43–410 Zebrzydowice

Temat: Projekt budowlano–wykonawczy
przyłącza wodociągowego i kanalizacji sanitarnej
do bud. sportowego przy ul. Harcerskiej w Kaczycach

Tytuł rys.:
Profil podłużny przyłącza wody

Data:	Nr zlec.:	Skala:	Nr rys.:
09.2015		1:100/500	3