

GMINA ZEBRZYDOWICE  
ul. Ks. A. Janusza 6  
43-410 ZEBRZYDOWICE  
NIP 5482430901  
-IR-

Zebrzydowice, dnia 05.05.2017 r.

IR.271.2.2017

Dotyczy: przetargu nieograniczonego na realizację zadania p.n. „**Żelazny szlak rowerowy**”


---

W załączeniu uzupełnienie do odpowiedzi na pytania z dnia 04.05.2017 r.  
Należy dokonać wyceny robót montażowych konstrukcji drewnianej w oparciu o poniższy  
schemat. Deski 15x5 cm – wykonać jako **ryflowane antypoślizgowe**.


*Zmierz*

WÓJT GMINY ZEBRZYDOWICE  
*[Signature]*  
mgr Andrzej KONDIOLKA

## MOCOWANIE DESEK DO LEGARÓW

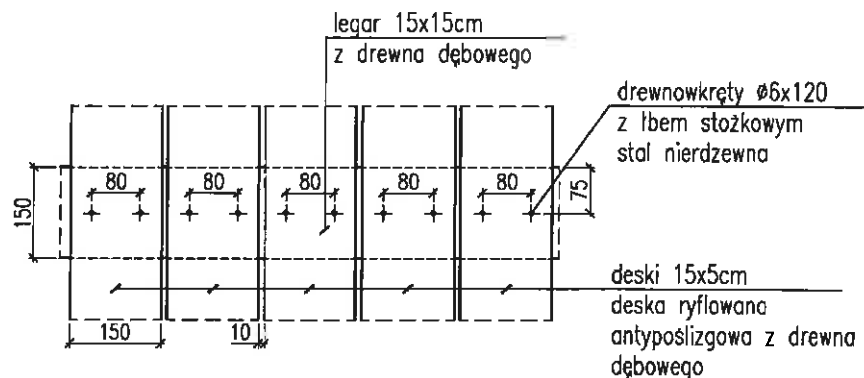

## MOCOWANIE LEGARÓW DO BELEK

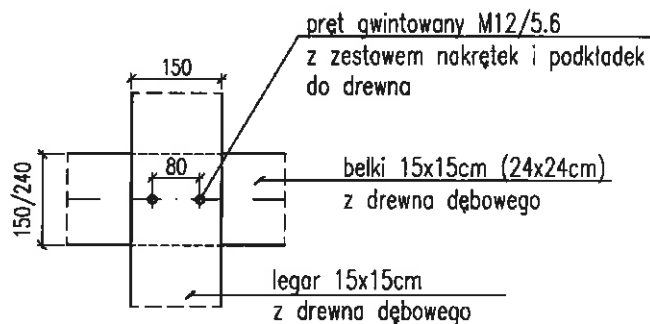

		PRO-ARCH-2 Sp. z o.o. S.K. 43-100 Tychy ul. Sienkiewicza 24 tel. 32 2144151, e-mail: biuro@proarch.com.pl, www. proarch.com.pl	
2		OBIEKT: ŚCIEŻKA ROWEROWA pn "ŻELAZNY SZLAK ROWEROWY" w ZEBRZYDOWIC CZĘŚĆ II - remont posady i balustrady mostu nad Płotówką CZĘŚĆ III - od mostu nad rzeką Płotówką do granicy Gminy Zembrzydowice	
TEMAT: <b>PROJEKT WYKONAWCZY</b>		BRANŻA: KONSTRUKCJA	
PROJEKTANT: mgr inż. Mariusz Sekuła upr.proj. MAP/0157/POK/10		TYTUŁ RYSUNKU: POŁĄCZENIA ELEMENTÓW DREWNIANYCH	
OPRACOWANIE:		SKALA: 1:25 DATA: 04-06-2017 NR. RYS.:	
INWESTOR: Gmina Zembrzydowice ul. ks. Janusza 6		KdC	