



MOCOWANIE DESEK DO LEGARÓW

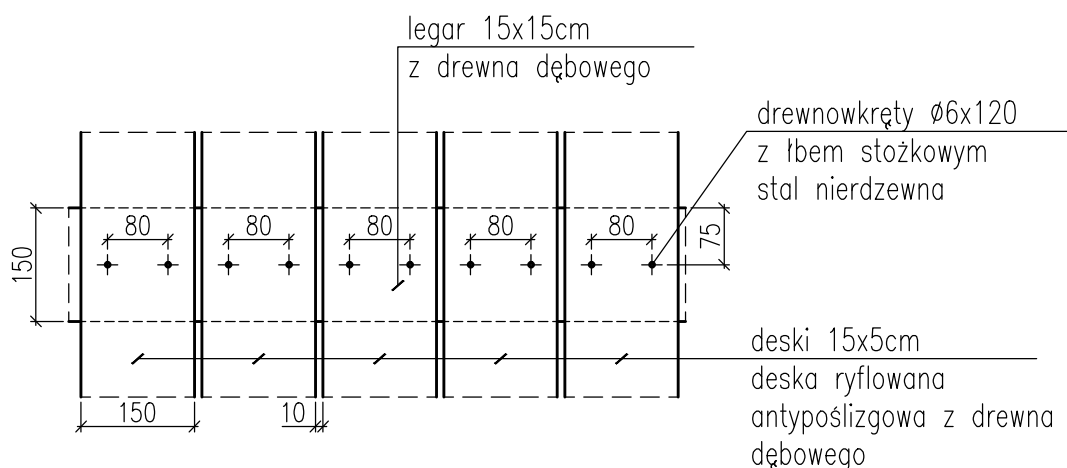

MOCOWANIE LEGARÓW DO BELEK

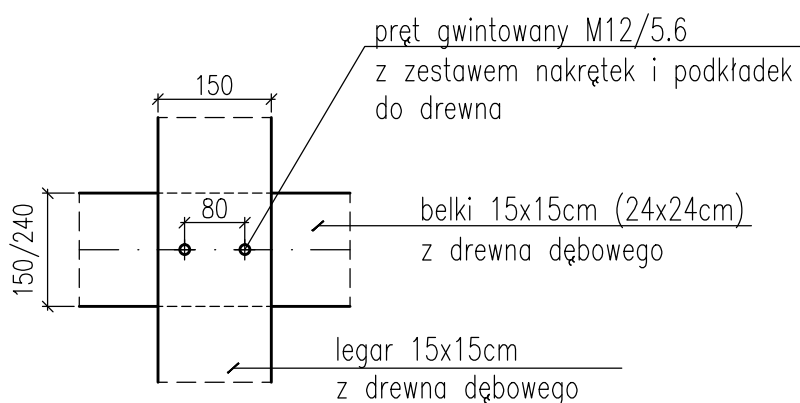

	PRO-ARCH-2 Sp. z o.o. S.K. 43-100 Tychy ul. Sienkiewicza 24 tel. 32 2144151, e-mail: biuro@proarch.com.pl, www. proarch.com.pl		
	OBIEKT: ŚCIEŻKA ROWEROWA pn "ŻELAZNY SZLAK ROWEROWY" w ZEBRZYDOWICACH CZĘŚĆ IIb - remont poszycia i balustardy mostu nad Piotrówką CZĘŚĆ III - od mostu nad rzeką Piotrówką do granicy Gminy Zebrzydowice		
TEMAT: PROJEKT WYKONAWCZY	BRANŻA: KONSTRUKCJA		
PROJEKTANT: mgr inż. Mariusz Saluga upr.proj. MAP/0157/POK/10	TYTUŁ RYSUNKU: POŁĄCZENIA ELEMENTÓW DREWNIANYCH		
OPRACOWANIE:			
INWESTOR: Gmina Zebrzydowice 43-410 Zebrzydowice ul. ks. Janusza 6	SKALA: 1:25	DATA: 04-05-2017	NR. RYS. Kd01
<small> NINIEJSZY PROJEKT CHRONIONY JEST PRAWEM AUTORSKIM. WYKORZYSTANIE I REPRODUKCJA WYMAGAJĄ ZGODY WŁAŚCICIELA MAJĄTKOWYCH PRAW AUTORSKICH. WYKONYWANIE DALSZICH FAZ PROJEKTOWYCH W OPARCIU O NINIEJSZY PROJEKT WPROWADZANIE W NIM ZMIAN WYMAGA POSZANOWANIA ZASAD ZAWARTYCH W KODEKSIE ETYKI ZAWODOWEJ ARCHITEKTÓW. </small>			