

Nr kancelaryjny: WGD.6642.1.4431.2017


Obręb: 0007, Zebrzydowice Dolne

Nr działki: 1175/5 i inne

Sekcja: 6.121.26.13.4.18.2

Mapa zasadnicza

Skala 1 : 1000

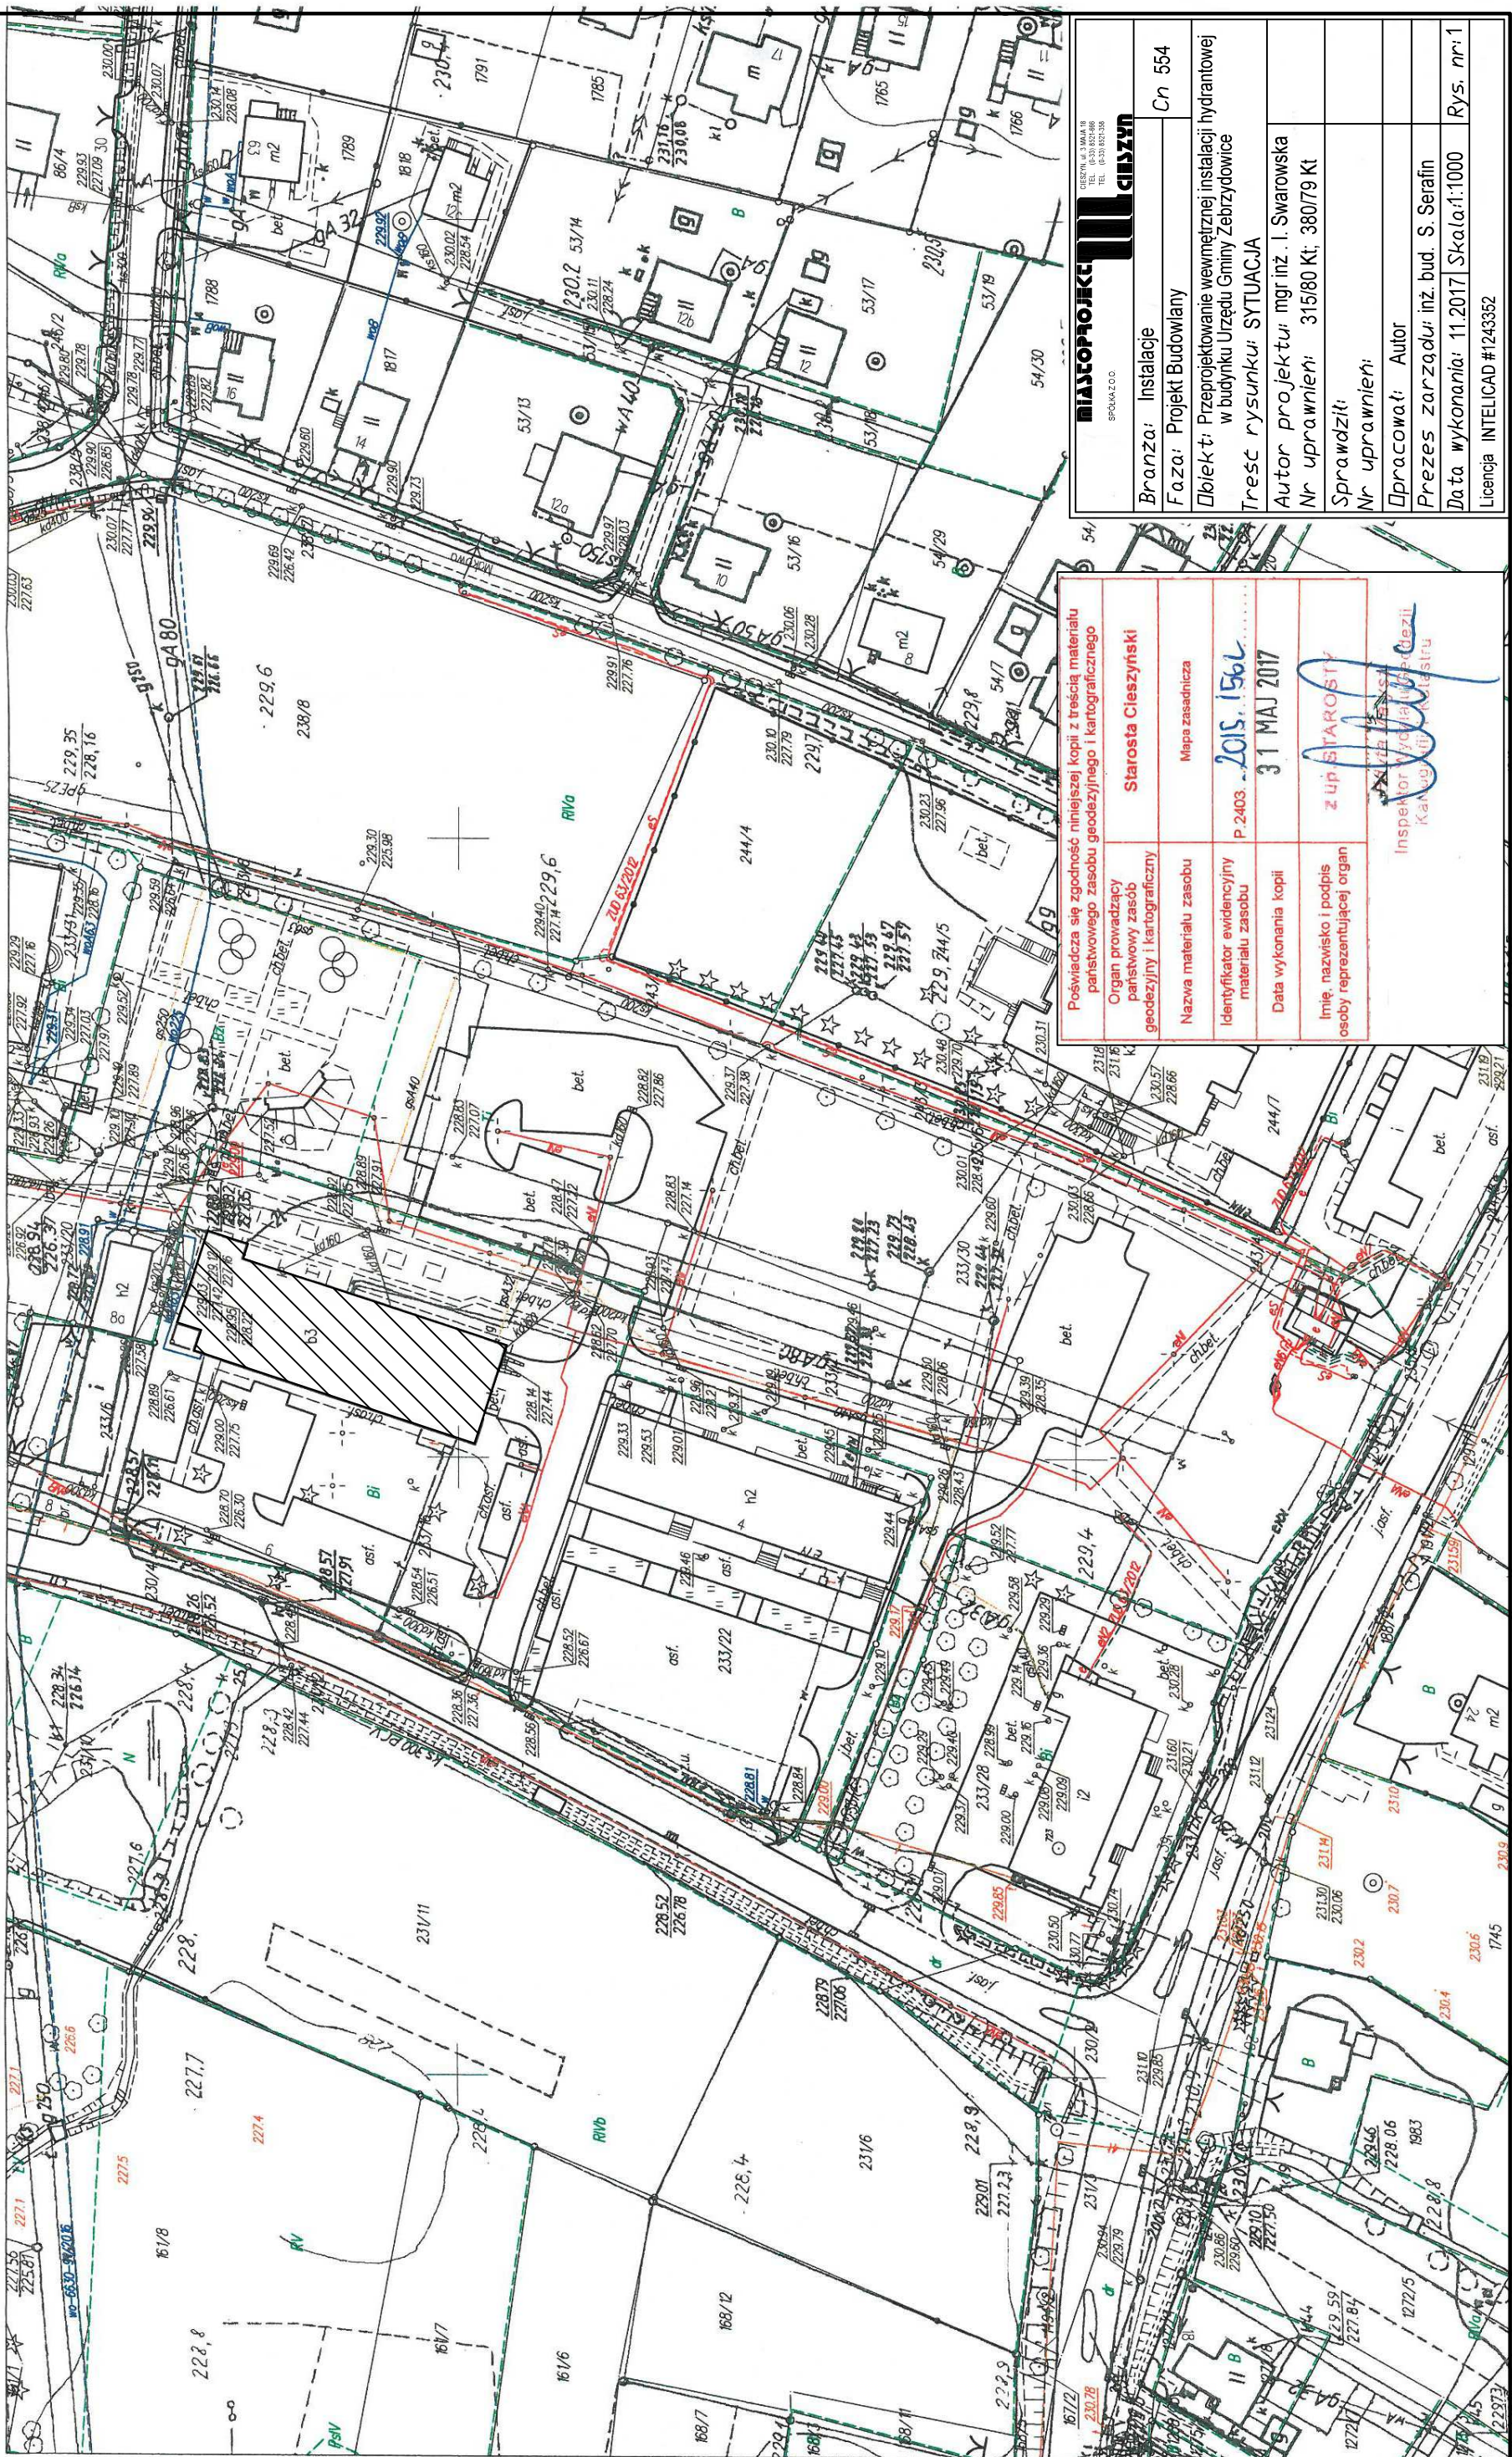

Poważcza się zgodność niniejszej kopii z treścią materiału państwowego zasobu geodezyjnego i kartograficznego	
Organ prowadzący państwowy zasob geodezyjny i kartograficzny	Starosta Cieszyński
Nazwa materiału zasobu	Mapa zasadnicza
Identyfikator ewidencyjny materiału zasobu	P.2403.2015.156
Data wykonania kopii	31 MAJ 2017
Imię, nazwisko i podpis osoby reprezentującej organ	z up. STAROSTY Inspektor Wydziału Geodezji (Kamila Kuczyńska)

Branża: Instalacje	
Faza: Projekt Budowlany	Cn 554
Opiekt: Przeprojektowanie wewnętrznej instalacji hydrantowej w budynku Urzędu Gminy Zebrzydowice	
Treść rysunku: SYTUACJA	
Autor projektu: mgr inż. I. Swarowska	
Nr uprawnień: 315/80 Kt; 380/79 Kt	
Sprawdził:	
Nr uprawnień:	
Oprowadził: Autor	
Prezes zarządu: inż. bud. S. Serafin	
Data wykonania: 11.2017 Skala: 1:1000 Rys. nr: 1	
Licencja INTELICAD #1243352	