


PODDASZE

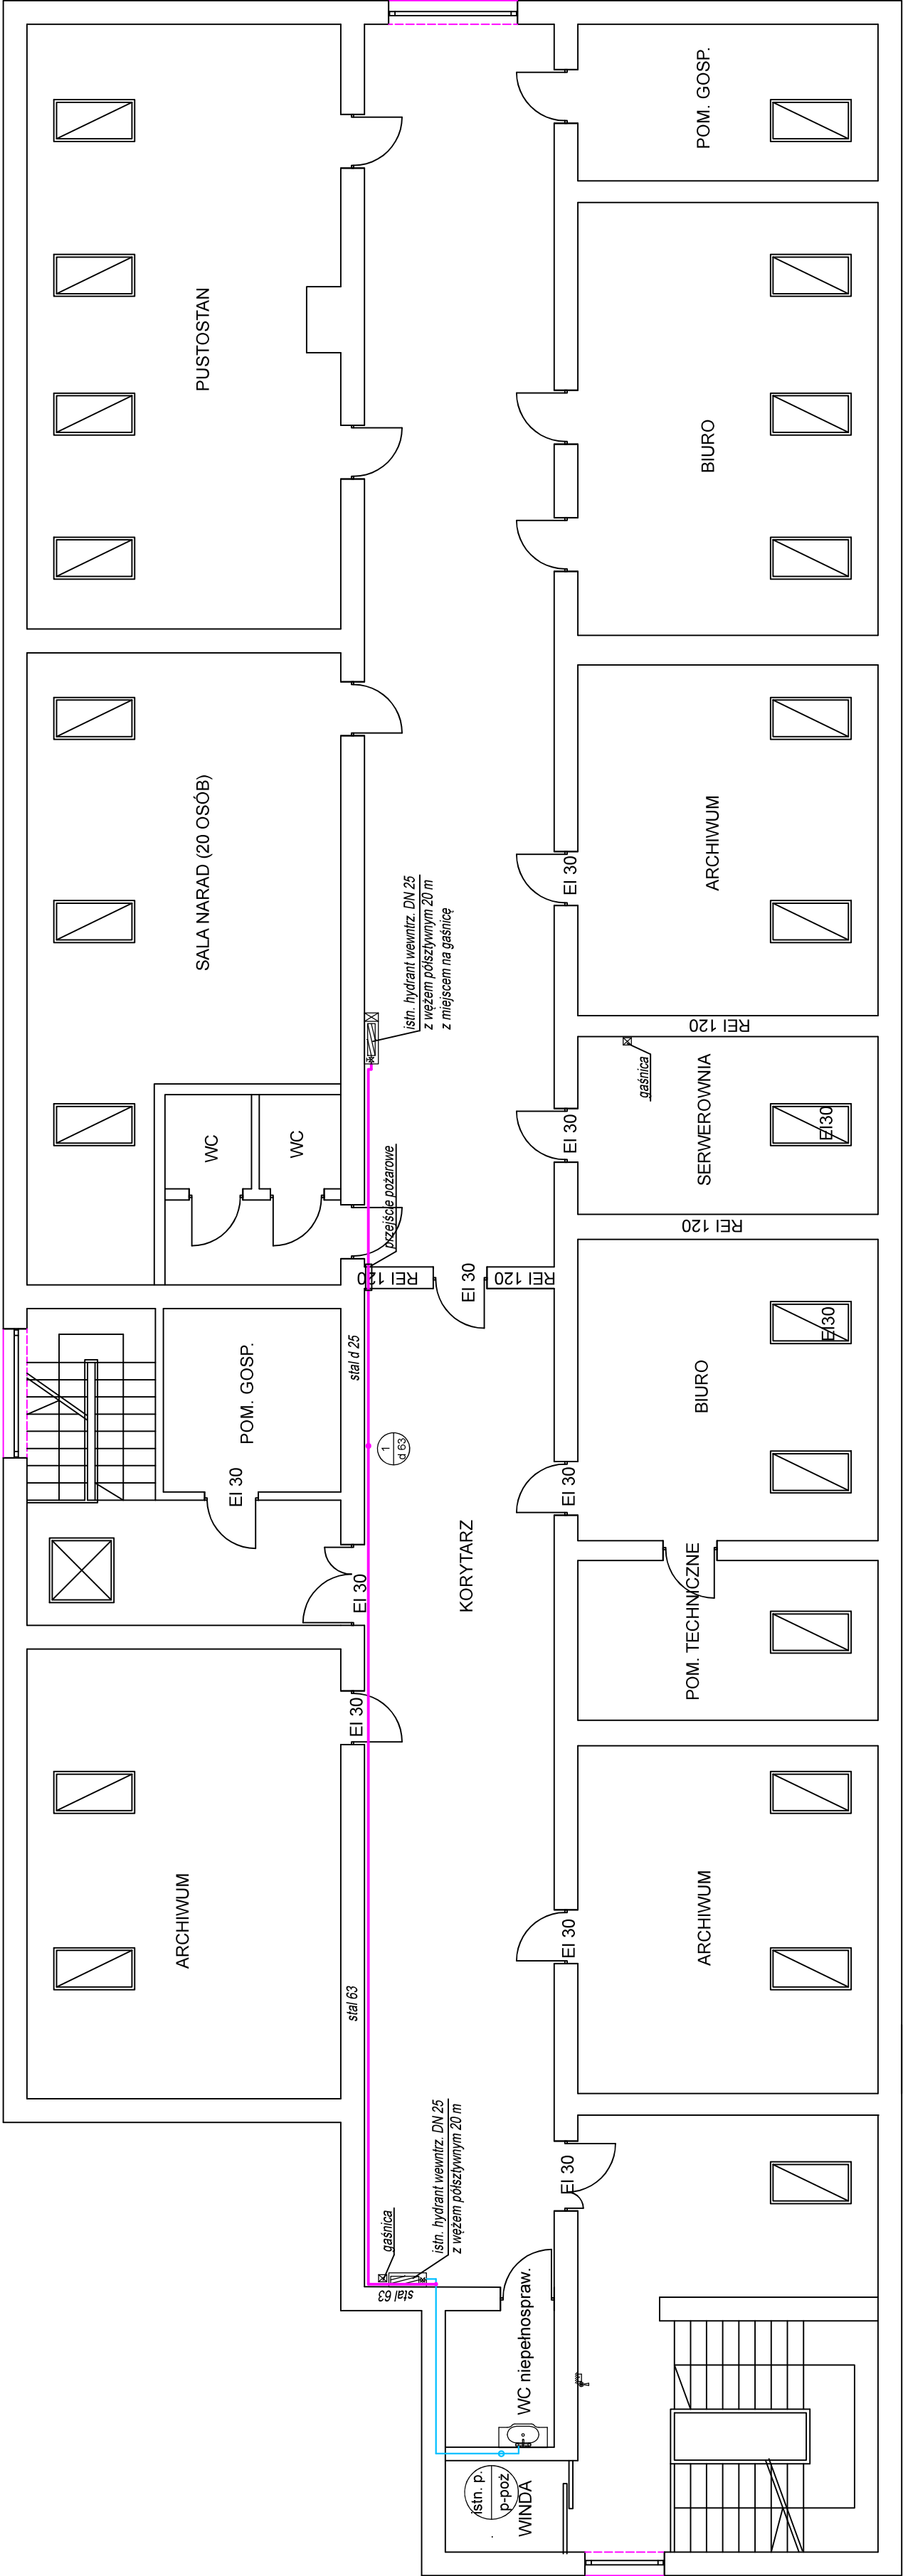

Legenda:

- istn. hydrant wewnętrzny DN 25 z węzłem podziptywnym o dł. 20 m z miejscem na gasznice
- istn. hydrant wewnętrzny DN 25 z węzłem podziptywnym o dł. 20 m z miejscem na gasznice
- istn. przycisk alarmowania pożarowego
- projektowana instalacja p-poz
- istniejąca instalacja wodociągowa

MIASZCZKOJKA SP. z o.o. ul. Słowackiego 10 05-110 Jastrzębia TEL. (0-22) 862 508	CIĄŻYNY
Branża: Instalacje	Cn 554
Faza: Projekt Budowlany	
Objekt: Przeprojektowanie wewnętrznej instalacji hydrantowej w budynku Urzędu Gminy Żebrzydowice	
Treść rysunku: RZUT PODDASZA	
Autor projektu: inż. I. Swarowska	
Nr uprawnień: 315/80 Kt, 380/79 Kt	
Sprawdził:	
Nr uprawnień:	
Opracował: Autor	
Prezes zarządu: inż. bud. S. Serafin	
Data wykonania: 11.2017	Skala: 1:100
Rys. nr: 5	
Licencja INTELICAD #1243352	