


Skala 1: 1000

sekcja 541.141.132,134

Zakres aktualizacji - - - - -

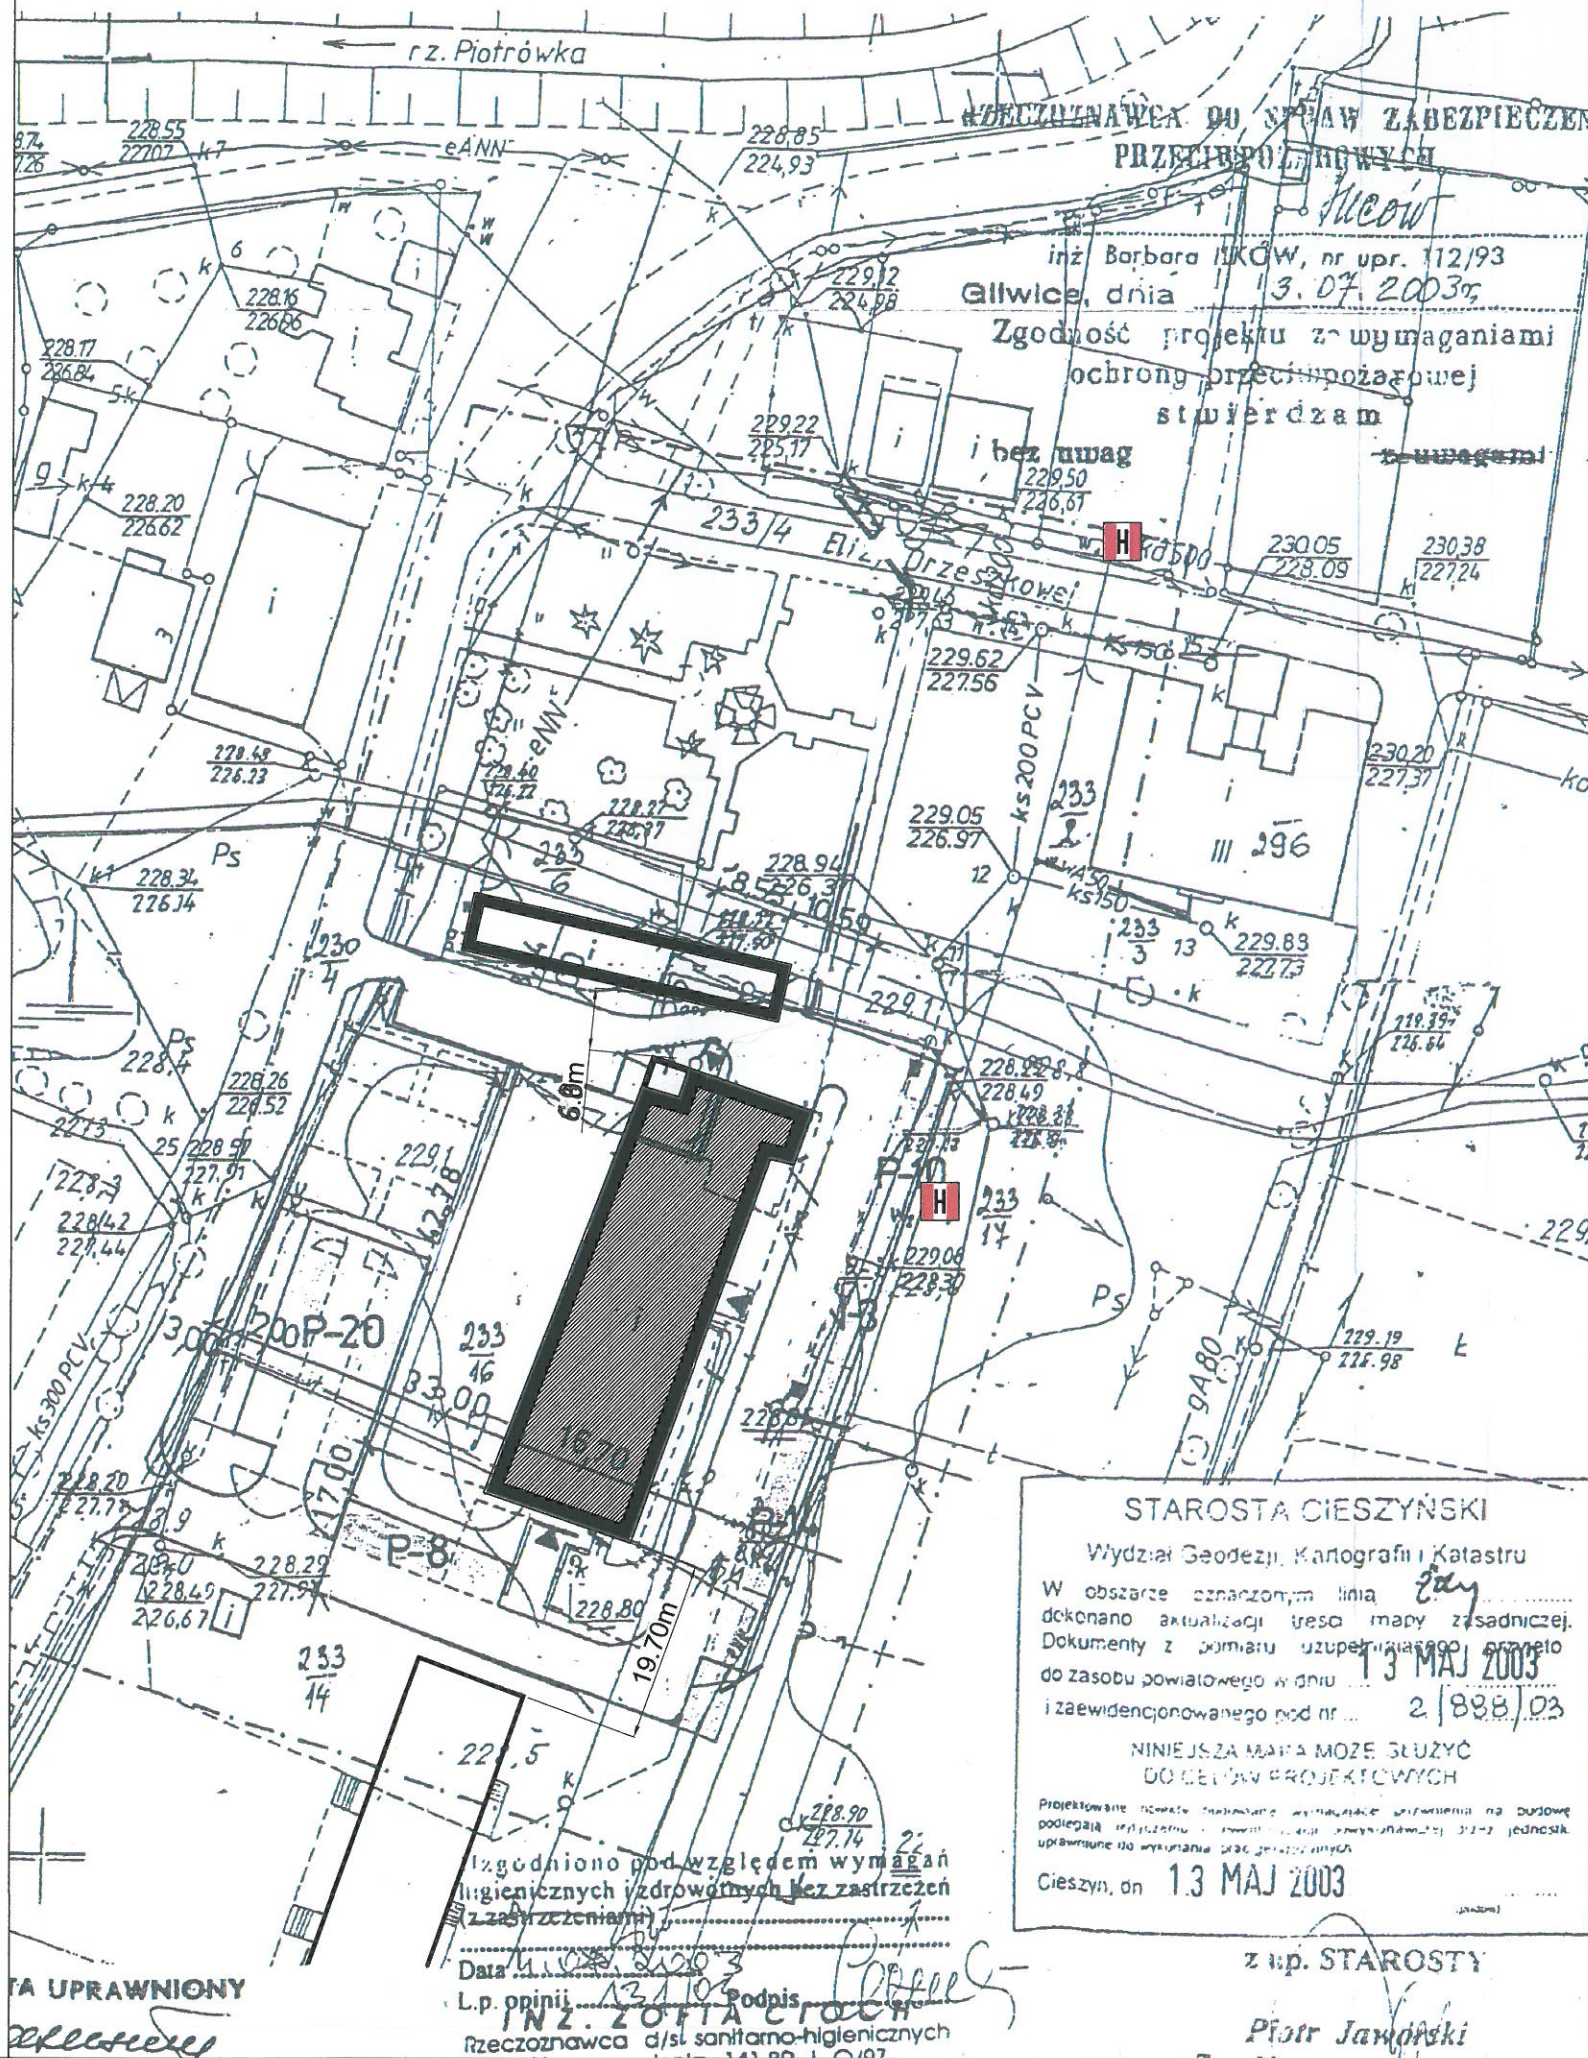

Obiekt:	EKSPERTYZA ZABEZPIECZENIA PRZECIWPÓŻAROWEGO Modernizacja polegająca na zmianie sposobu użytkowania kondygnacji poddasza budynku z przeznaczeniem na pomieszczenia użytkowe.		
Inwestor:	URZĄD GMINY ZEBRZYDOWICE 43-410 Zebrzydowice ul. Ks. Antoniego Janusza 6		
Rzeczoznawca ds. zabezpieczeń przeciwpożarowych:	mgr inż. Zbigniew CYGANIK (Nr upr. 251/93)		
Rzeczoznawca budowlany:	mgr inż. Piotr SZATKOWSKI (Nr upr. 1/Rz/93)		
Temat rys.	PLAN SYTUACYJNY		
Data:	IX 2016	Faza:	PB
Skala:	1:1000	Nr rys.	PR/00

KOMENDA WOJEWÓDZKA
PAŃSTWOWEJ STRAŻY POŻARNEJ
42 Katowice, ul. Wileńska 36
tel. (32) 621 50 00
Kierownik: Ryszard Nawrocki

Rzeczoznawca ds. spraw zabezpieczeń
przeciwpożarowych
mgr inż. Zbigniew Cyganik
mgr inż. Piotr Szatkowski
upr. nr 142/81/87/88; 215/89/93 - H-B
Rzeczoznawca budowlany upr. 1/Rz/93
43-374 BUCZKOWICE
ul. Tęczowa 3