


CMENTARZ W MARKLOWICACH GÓRNYCH

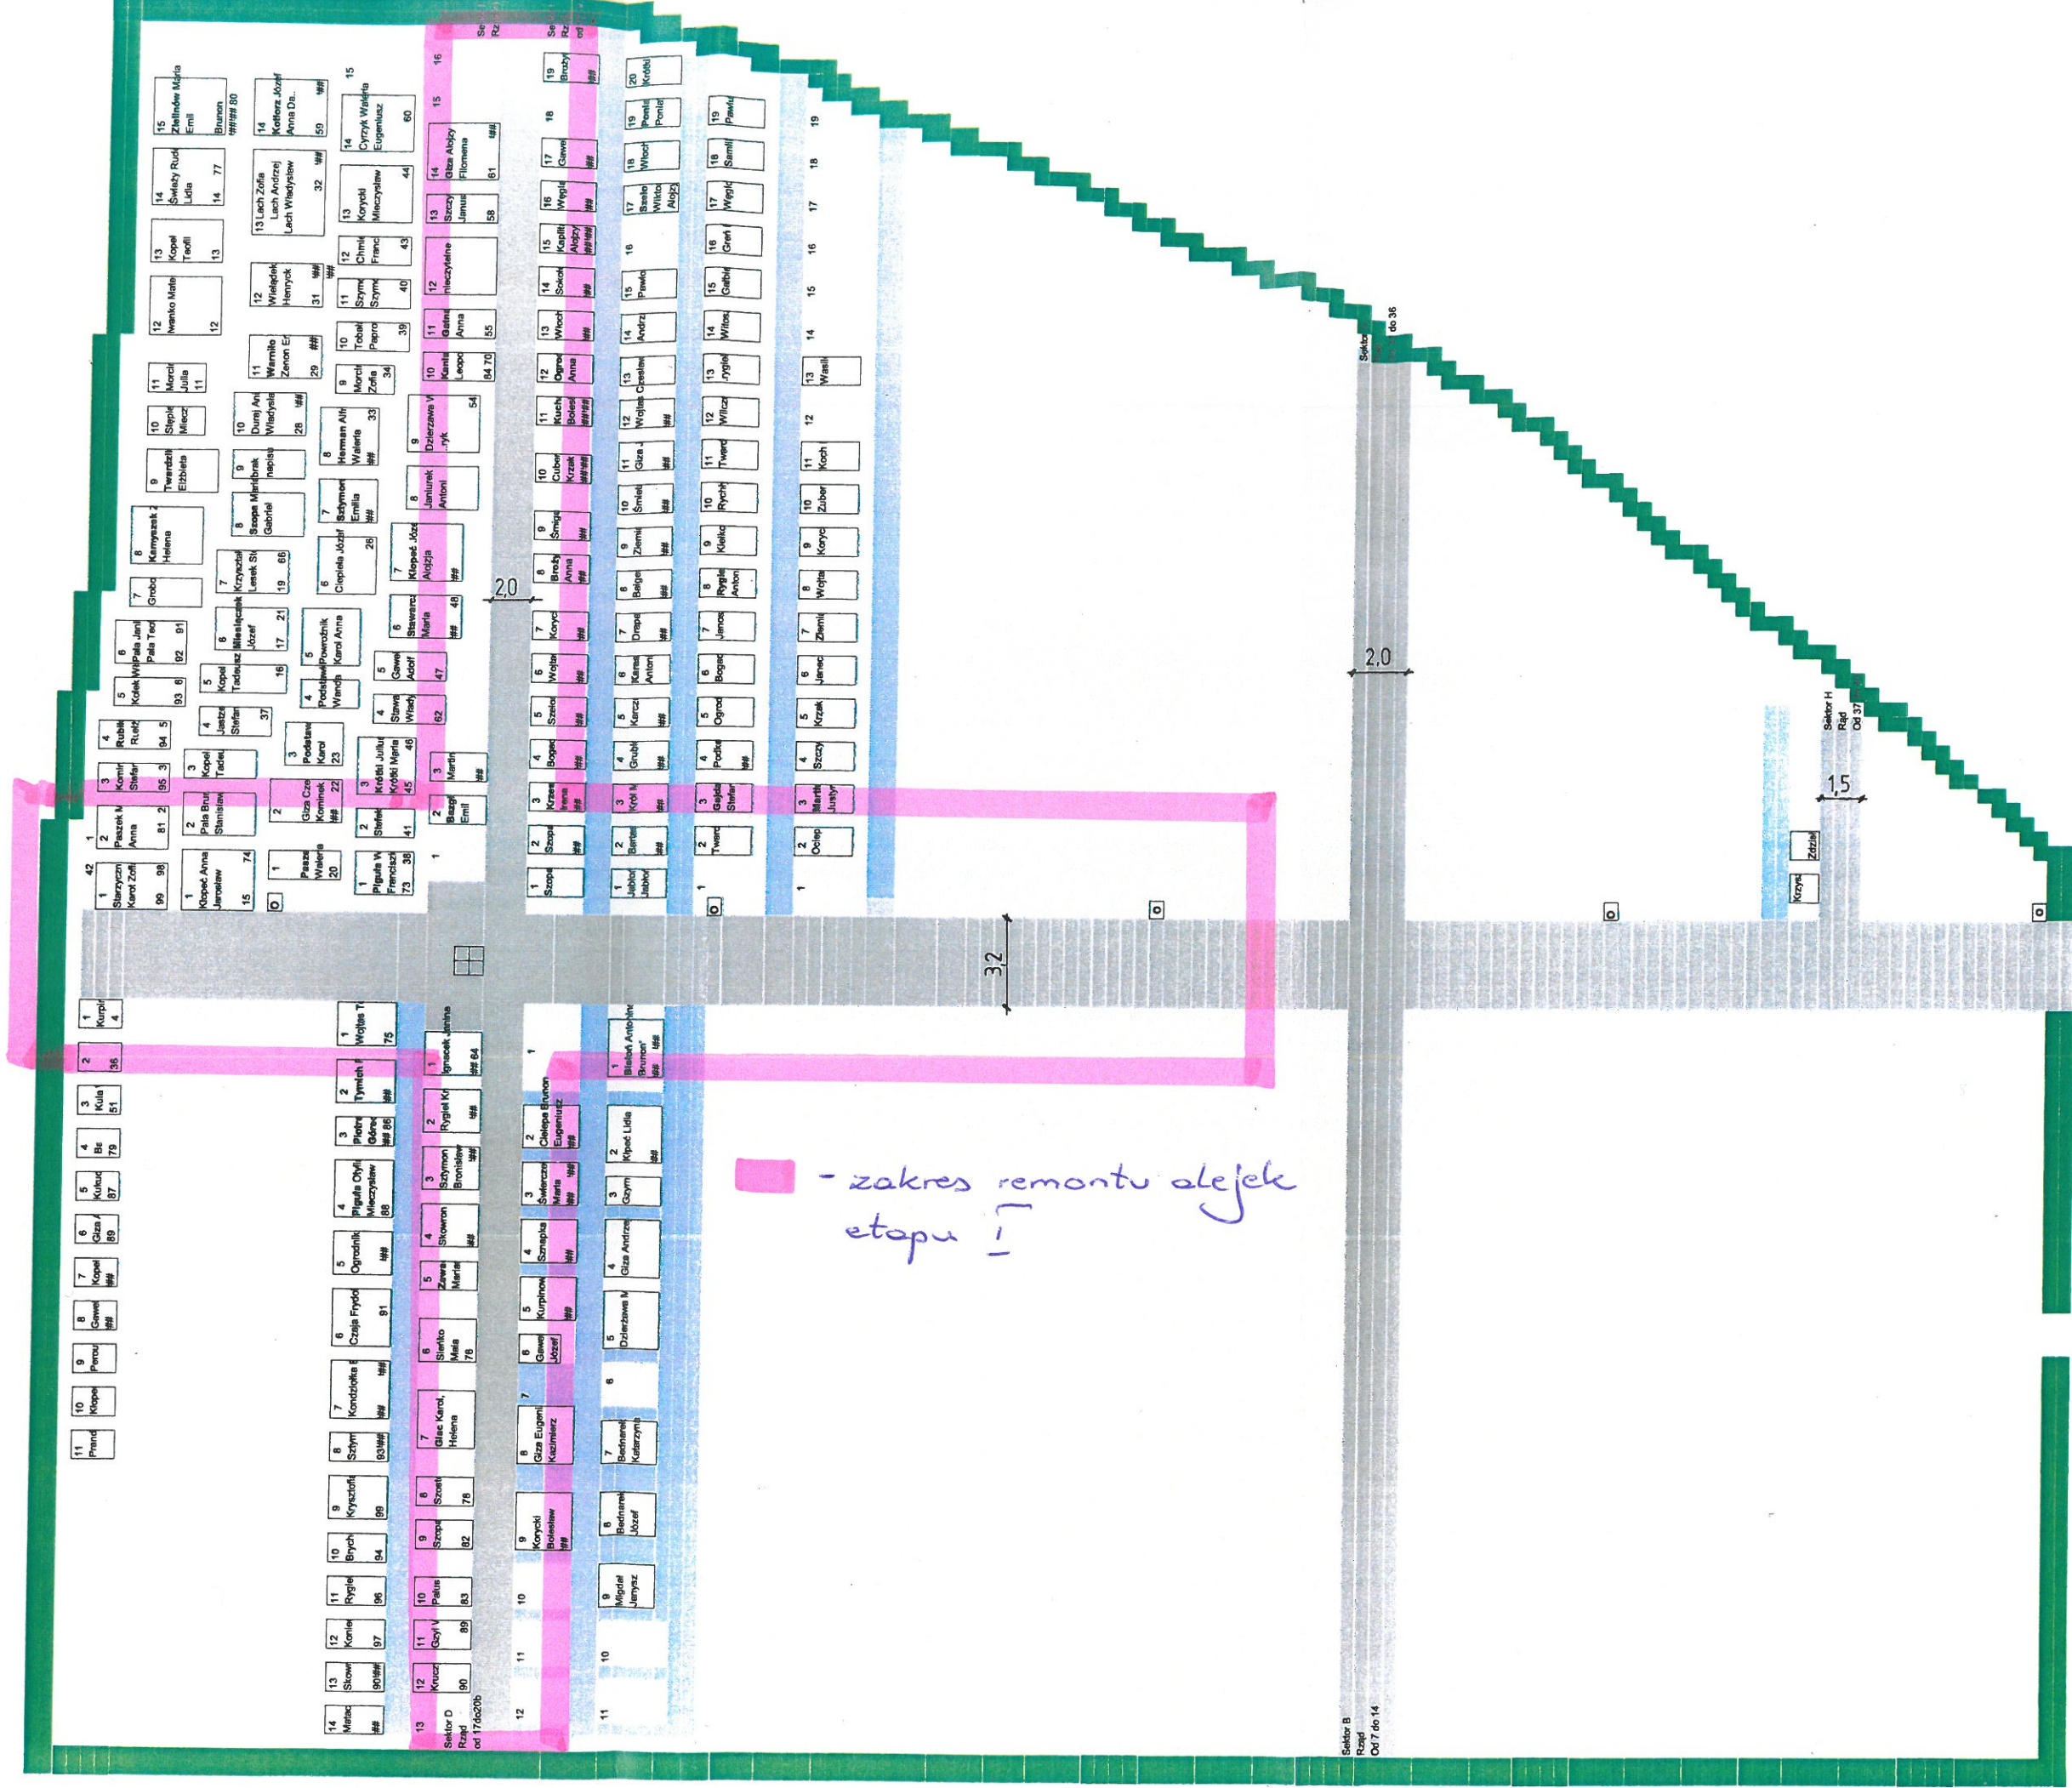

Kontener

Kaplica

Projekt budownictwa Władysław Kłodziecki
Prace budowlane do projektu
Współpraca z Urzędem Miasta
Współpraca z Urzędem Miasta
IV etap budowy - od 45-48
Kontener, ul. Władysław 30

INWENTARYZACJA GROBÓW. STAN NA DZIEŃ 5 GRUDNIA 2013 ROKU