


# PODDASZE

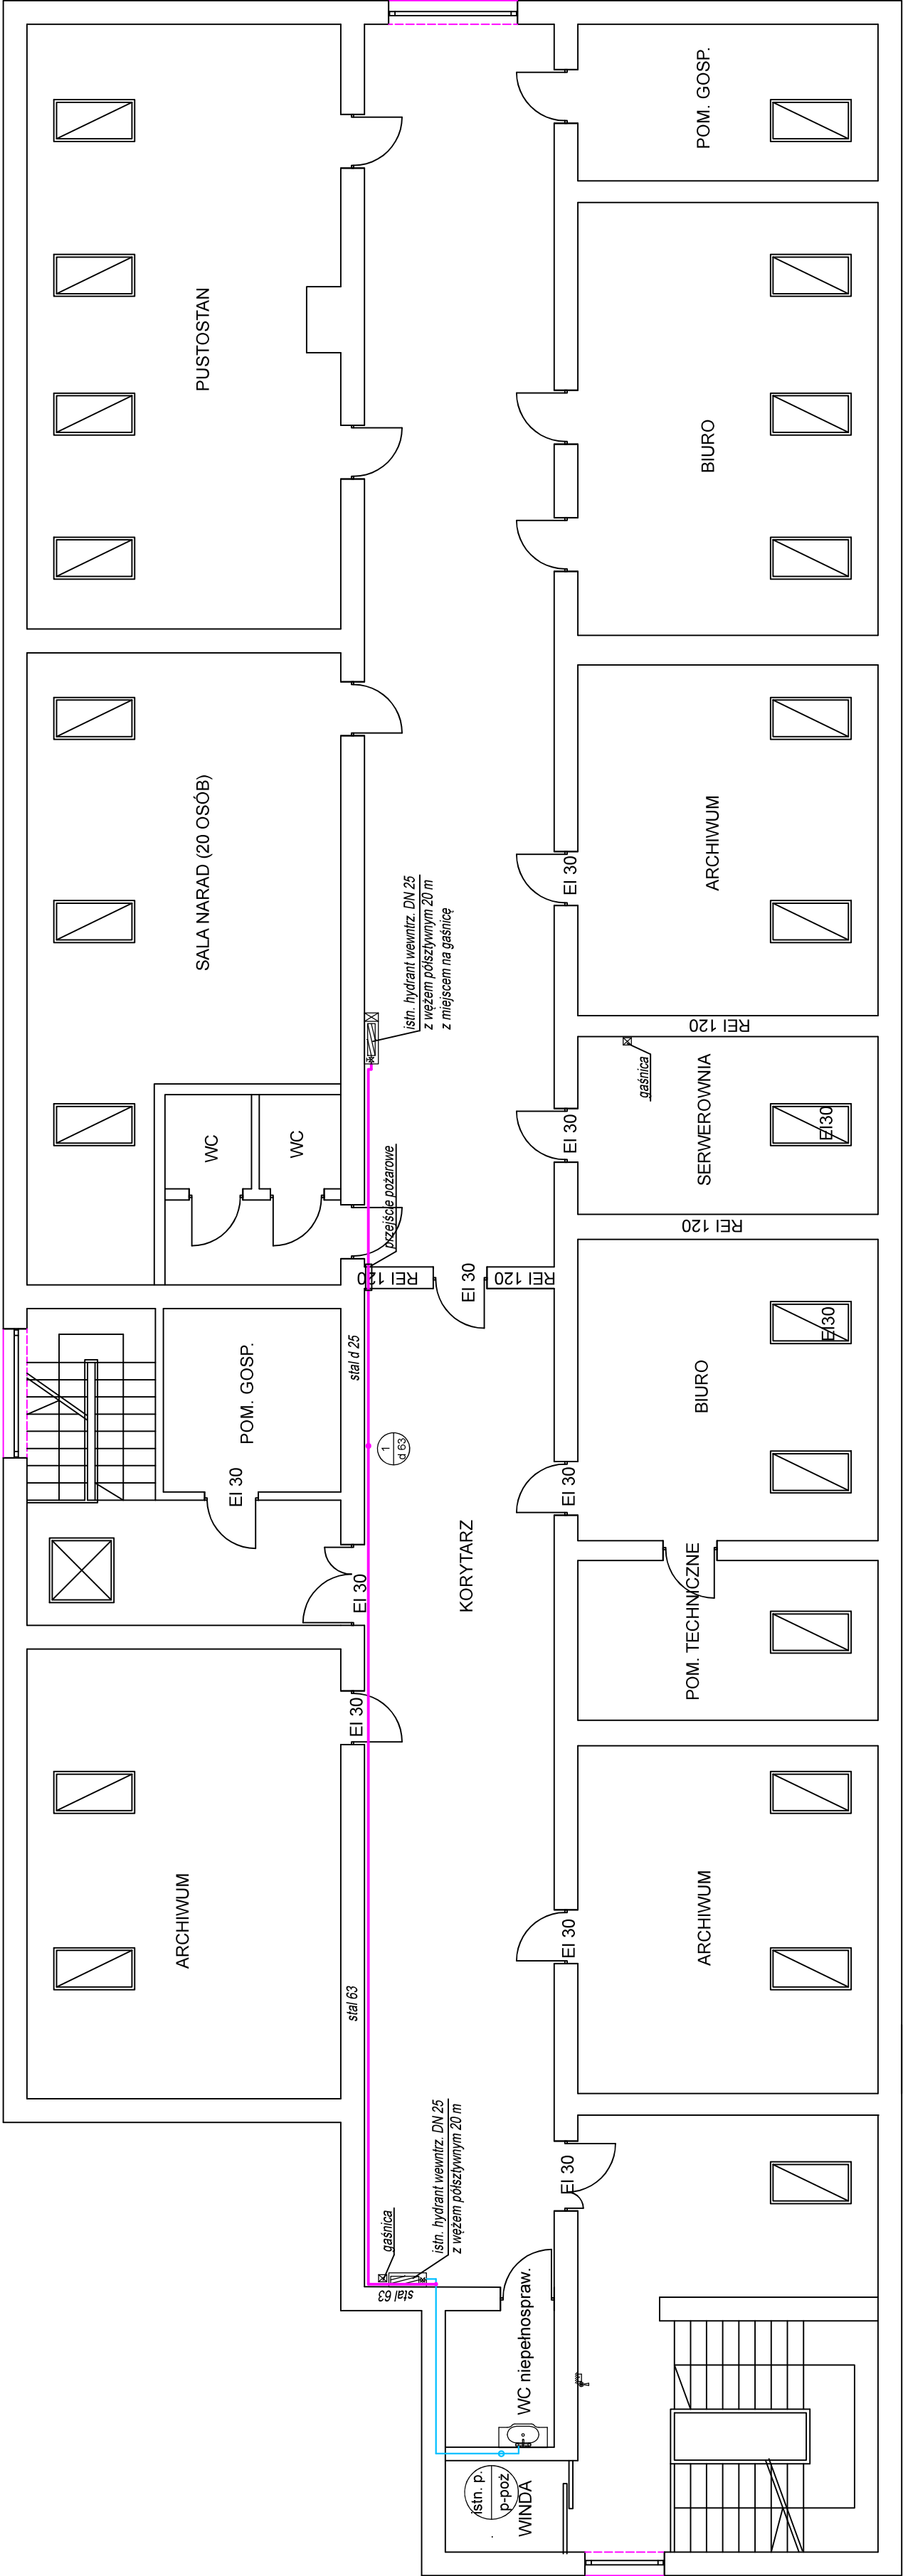

## Legenda:

- istn. hydrant wewnętrzny DN 25 z węzłem podsztywnym o dł. 20 m z miejscem na gaśnicę
- istn. hydrant wewnętrzny DN 25 z węzłem podsztywnym o dł. 20 m z miejscem na gaśnicę
- istn. przyrządek alarmowania pożarowego
- projektowana instalacja p-poz
- istniejąca instalacja wodociągowa

<b>MIASZCZKO</b> SP. z o.o. ul. Słowackiego 10 05-110 Sokołowski TEL. (0-22) 862-598		<b>CIĄŻYNY</b>
Branża:	Instalacje	Cn 554
Faza:	Projekt Budowlany	
Opis:	Przebieganie wewnętrznej instalacji hydrantowej w budynku Urzędu Gminy Żebrzydowice	
Treść rysunku:	RZUT PODDASZA	
Autor projektu:	inż. I. Swarowska	
Nr uprawnień:	315/80 Kt; 380/79 Kt	
Sprawdził:		
Nr uprawnień:		
Opracował:	Autor	
Prezes zarządu:	inż. bud. S. Serafin	
Data wykonania:	11.2017	Skala: 1:100
Rys. nr:	5	
Licencja INTELICAD #1243352		