


# POCZĄTEK OPRACOWANIA

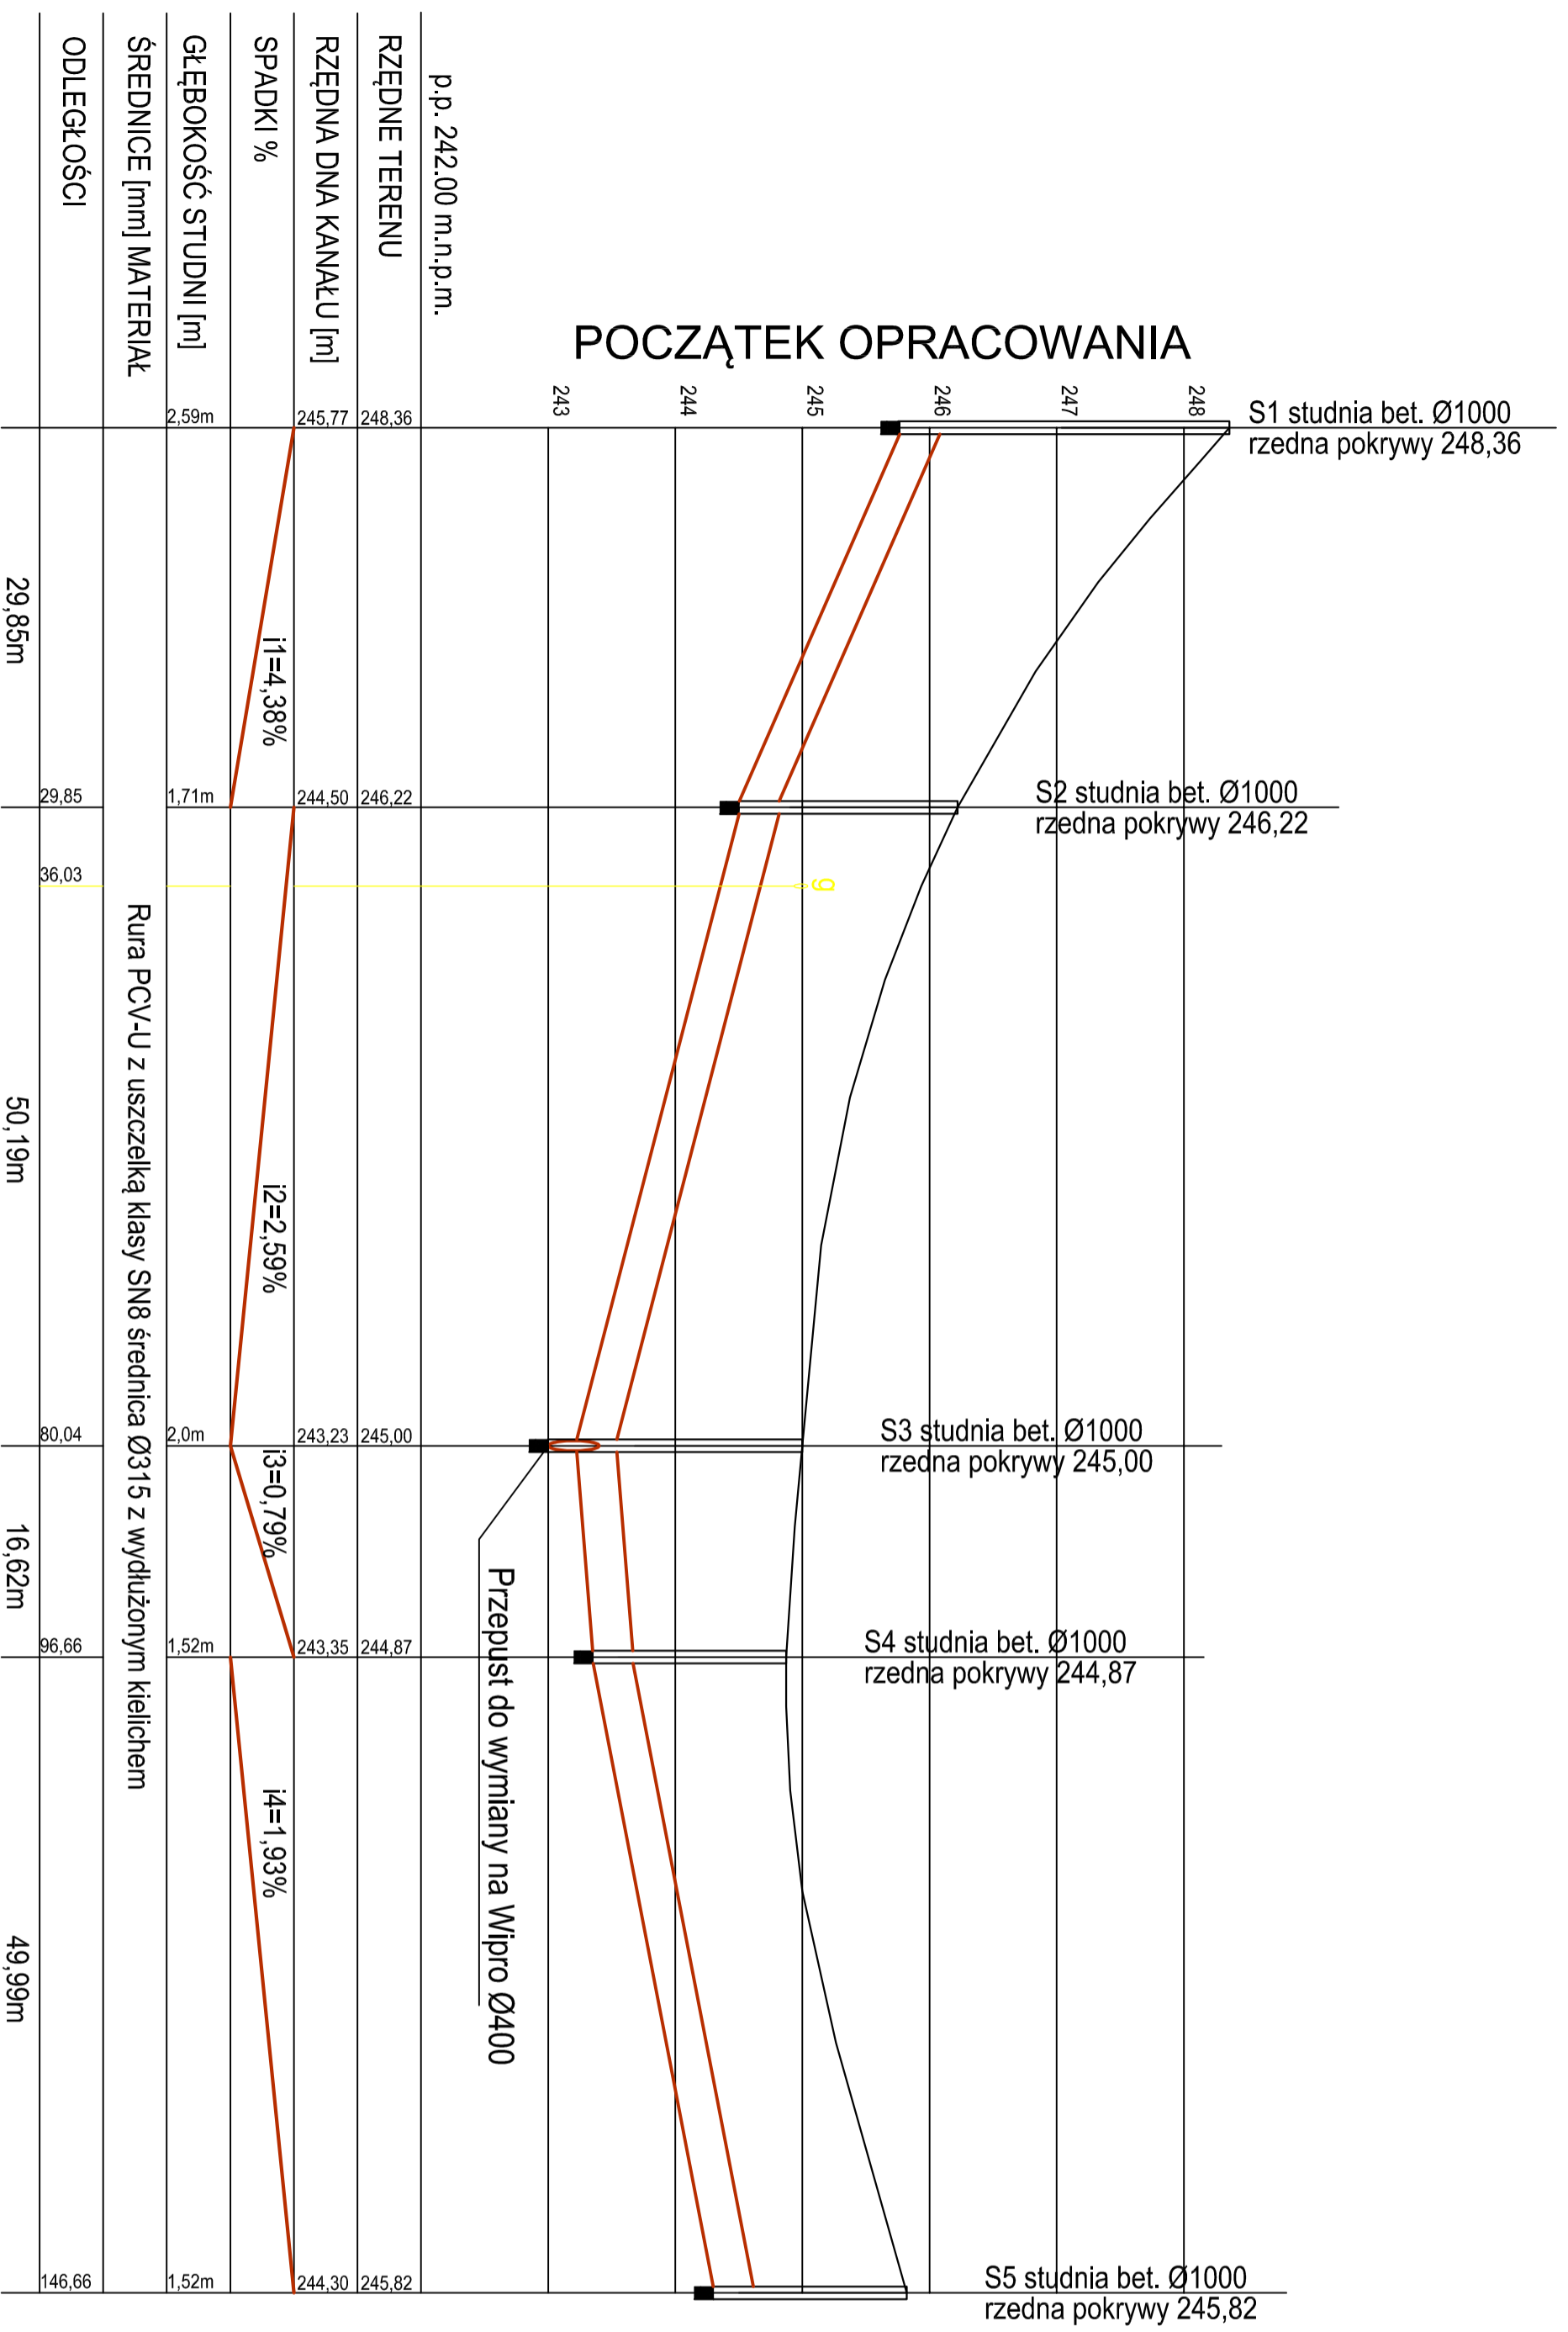

zasyпка keramzytem gr. 10cm

<p>BIURO INŻYNIERYJNE</p> <p>ul. Jagiellońska 19 43-410 Końce Maciej tel./fax (32) 435-89-08 tel. kom. 663-38-19-70, 603-24-06-20 e-mail: biuro@ml-design.pl, www.ml-design.pl</p>			
Projektant	Imię i Nazwisko inż. Piotr Jakuszczyński	Nr upr. 602/01	Podpis
Opracował	mgr inż. Remigiusz Machaj	-----	
Nazwa opracowania	PRZEBUDOWA DRÓGI : UL. PRZEDWIOŚNIE - JUTRZENKI W ZEBRZYDOWICACH W CELU WYDZIELENIA SCIEZKI ROWEROWEJ		
Inwestor	GMINA ZEBRZYDOWICE UL.KS. JANUSZA 6, 43-410 ZEBRZYDOWICE		Skala 1:50/1:500
Nazwa rysunku	PROFIL ZARUROWANEGO ROWU S1-S5		Nr rys. 12