PROFIL PODŁUŻNY - ULICA JUTRZENKI

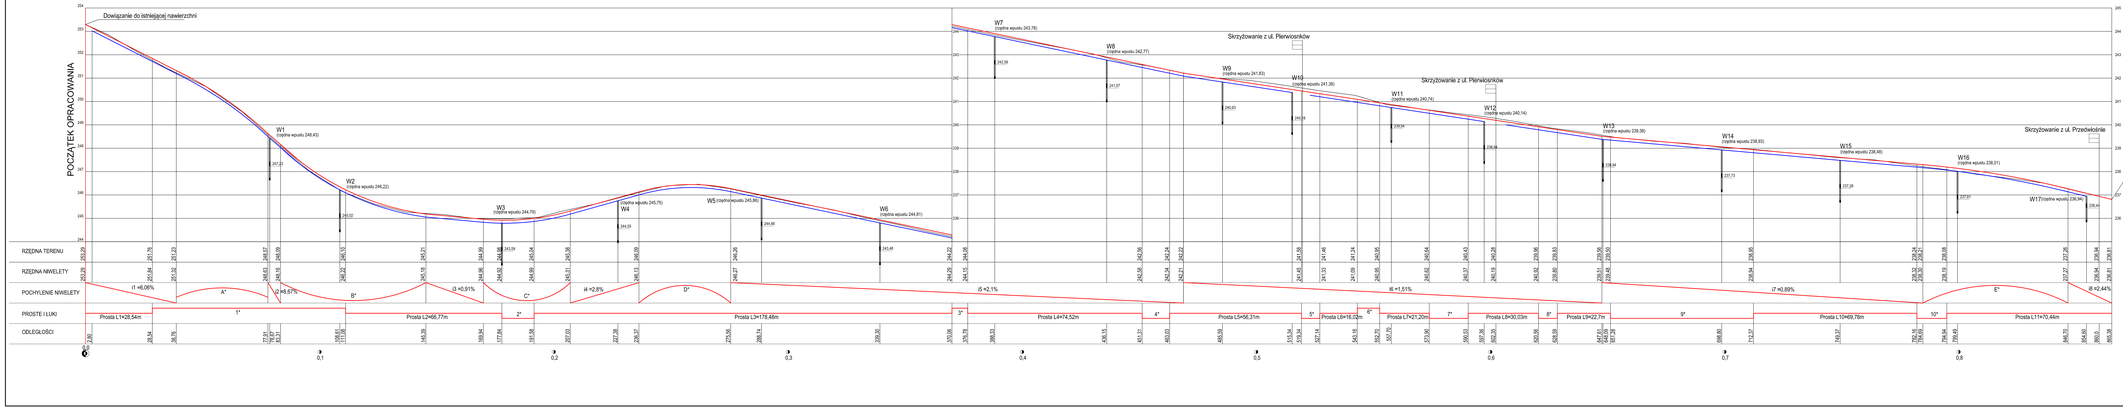

projektowana niweleta
dno dołku betonowego
teren istniejący

Dowiązanie do istniejącej nawierzchni

A° R=1500m i1=6,06% i2=6,87% T=19,575m l=0,127m
B° R=800m i2=6,87% i3=0,91% T=31,04m l=0,602m
C° R=1000m i3=0,91% i4=2,80% T=18,55m l=0,1720m
D° R=800m i4=2,80% i5=2,1% T=19,60m l=0,2401m
E° R=4000m i7=0,89% i8=2,44% T=41m l=0,1201m

1° L1=62,53m R=1000m T=41,262m w=0,952m
2° L2=13,74m R=5000m T=6,858m w=0,047m
3° L3=6,72m R=300m T=3,362m w=0,019m
4° L4=11,73m R=300m T=5,905m w=0,057m
5° L5=7,81m R=100m T=3,900m w=0,076m
6° L6=62,52m R=100m T=42,765m w=0,113m
7° L7=16,63m R=200m T=8,327m w=0,173m
8° L8=6,01m R=200m T=6,017m w=0,240m
9° L9=61,08m R=300m T=30,58m w=0,934m
10° L10=12,79m R=300m T=6,399m w=0,068m

ul. Kopylińska 17
15-399 Białystok
tel. 85 675 08 08
biuro@mesdesign.com.pl
www.mesdesign.com.pl

Branża	Imię i Nazwisko	Nr upr.	Podpis
Projektant	inż. Piotr Jarosiewicz	BD/201	
Sprawdzał	mgr inż. Remigiusz Mierzwa		
Rodzaj opracowania	PROJEKTOWANIE DRÓG - ULICA PRZEDWIOŚNIE - ULICA PRZEDWIOŚNIE - ULICA PIERWIOSNKÓW - ULICA JUTRZENKI - ULICA SŁONECZNA DRÓG - ULICA JUTRZENKI - ULICA SŁONECZNA	Data: 17.2021	
Inwestor	GMINA CZARNA BIAŁOSTOCKA ul. ADM. JÓRKINSA 5, 16-030 CZARNA BIAŁOSTOCKA	Skala: 1:500/1:200	
Nazwa rysunku	PROFIL PODŁUŻNY DRÓG - ULICA JUTRZENKI	Nr rys.:	