


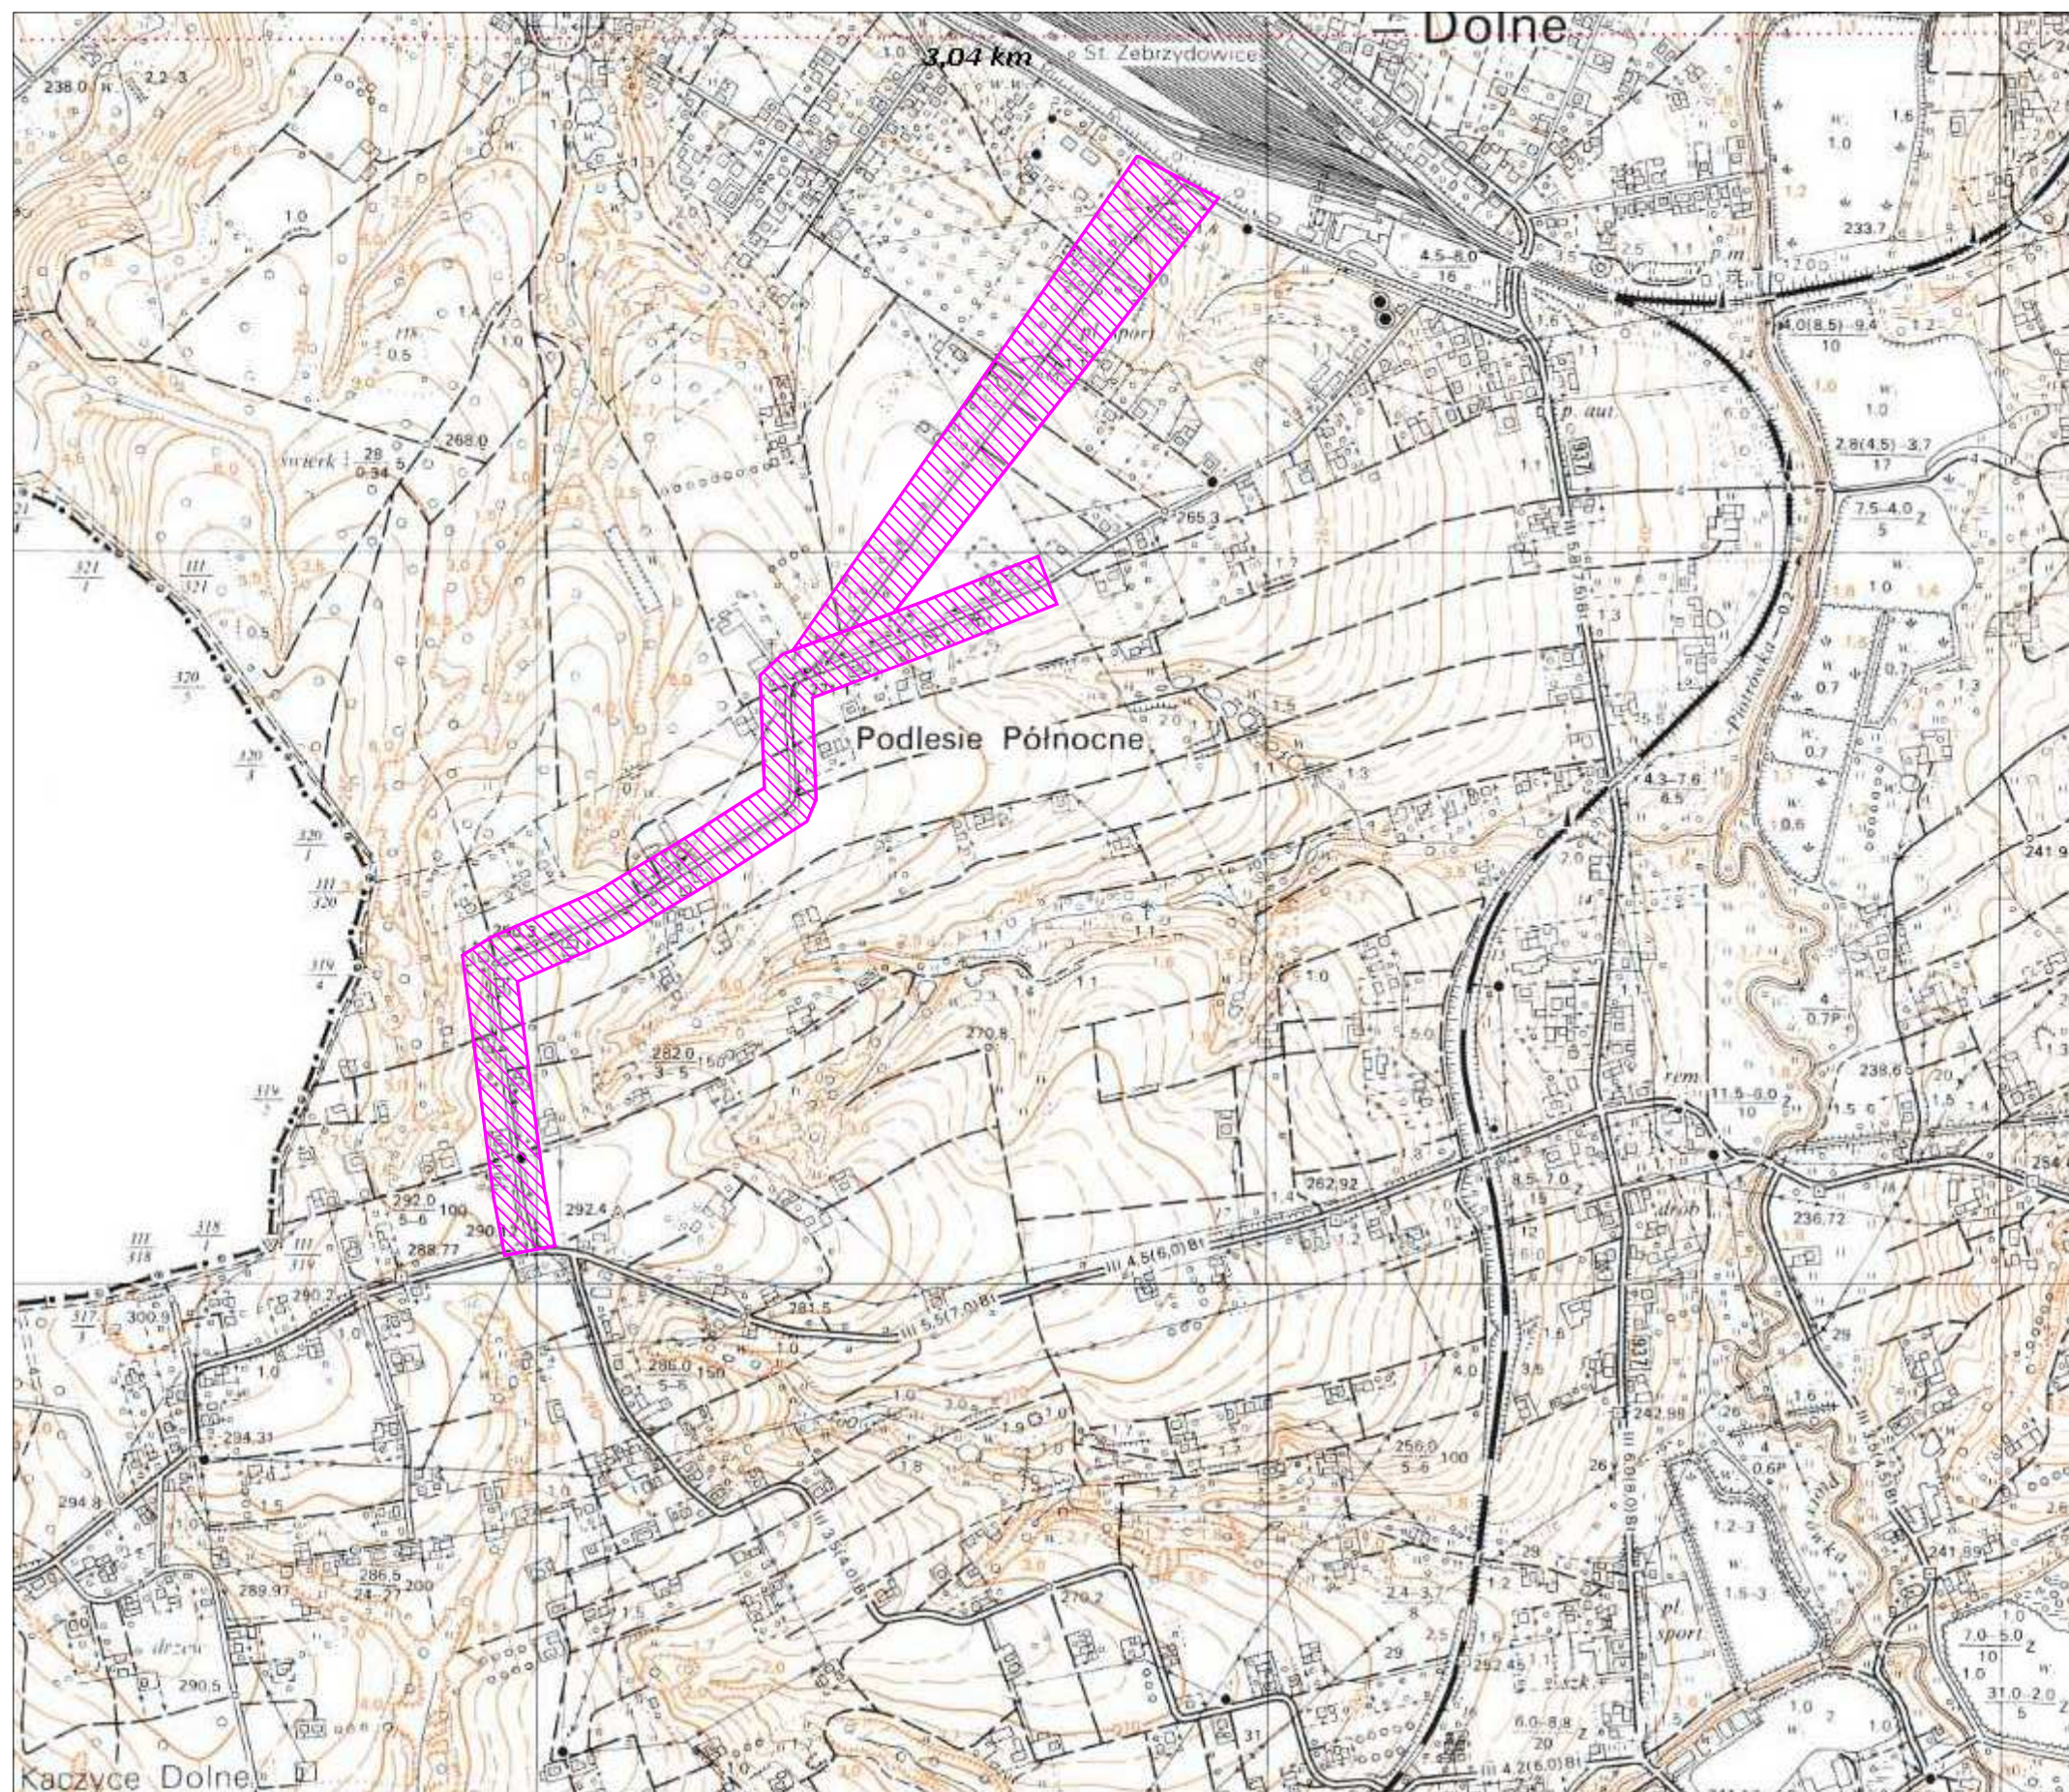

Opracował:	tech. Janusz Bialecki	
Opracował:	inż. Mariusz Czupnik	
Projektował:	mgr inż. Przemysław Waltar upr. nr SLK/5860/PWBE/15	
Stadium:	PROJEKT BUDOWLANO-WYKONAWCZY	Brand:
Opis:	ÓŚWIETLENIE ULICZNE	ELEKTRYCZNA
Nazwa:	BUDOWA OŚWIETLENIA ULICZNEGO NA TERENIE GMINY ZEBRZYDOWICE - DROGA POWIATOWA 2628S- UL. GRANICZNA W KOŃCZYCACH MAŁYCH - DROGA GMINNA UL. WOJSKA POLSKIEGO W ZEBRZYDOWICACH	
Rysunek:	Szkic orientacyjny w skali 1:10 000	
Inwestor:	Gmina Zebrzydowice, ul. Ks. A. Janusza 6, 43-410 Zebrzydowice	
Lokalizacja:	ul. Graniczna, Kończyce Małe ul. Wojska Polskiego, Zebrzydowice	
 FIRMA PROJEKTOWO-WYKONAWCZA		Data: 09.2017
Firma Projektowo-Wykonawcza FAZA Przemysław Waltar ul. Kollataja 7, 44-337 Jastrzębie-Zdrój tel. 607 517 924 email: fazapw@gmail.com NIP: 6332173455, REGON: 363374392		Skala: 1:10 000
		Nr rysunku: E-00