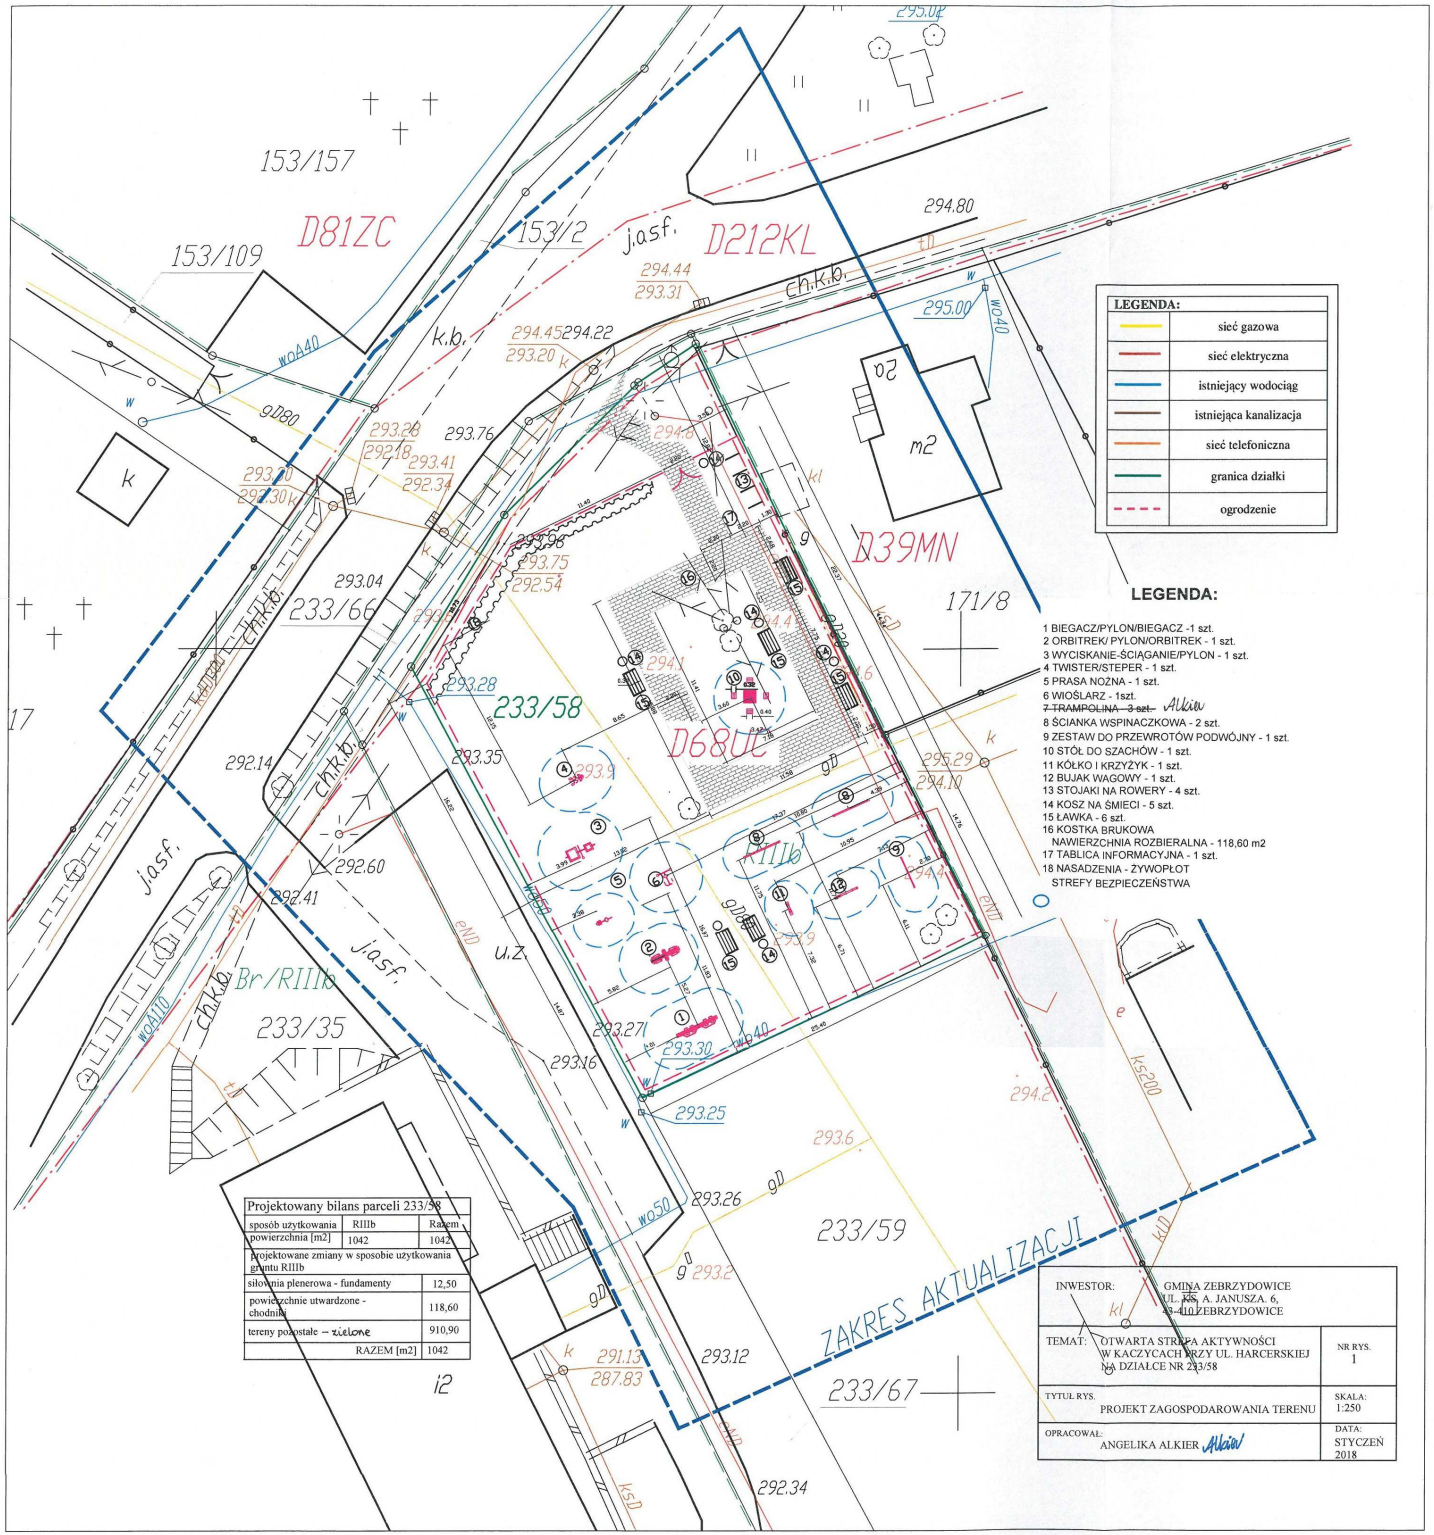

Projektowany bilans parceli 233/58		
sposób użytkowania	RIIIb	Razem
powierzchnia [m2]	1042	1042
projektowane zmiany w sposobie użytkowania gruntu RIIIb		
siłownia plenerowa - fundamenty		12,50
powierzchnie utwardzone - chodniki		118,60
tereny pozostałe – zielone		910,90
RAZEM [m2]		1042

INWESTOR: GMINA ZEBRZYDOWICE UL. JANA A. JANUSZA. 6, 43-410 ZEBRZYDOWICE	
TEMAT: OTWARTA STREFA AKTYWNOŚCI W KACZYCACH PRZY UL. HARCERSKIEJ NA DZIAŁCE NR 233/58	NR RYS. 1
TYTUŁ RYS. PROJEKT ZAGOSPODAROWANIA TERENU	SKALA: 1:250
OPRACOWAŁ: ANGELIKA ALKIER	DATA: STYCZEŃ 2018