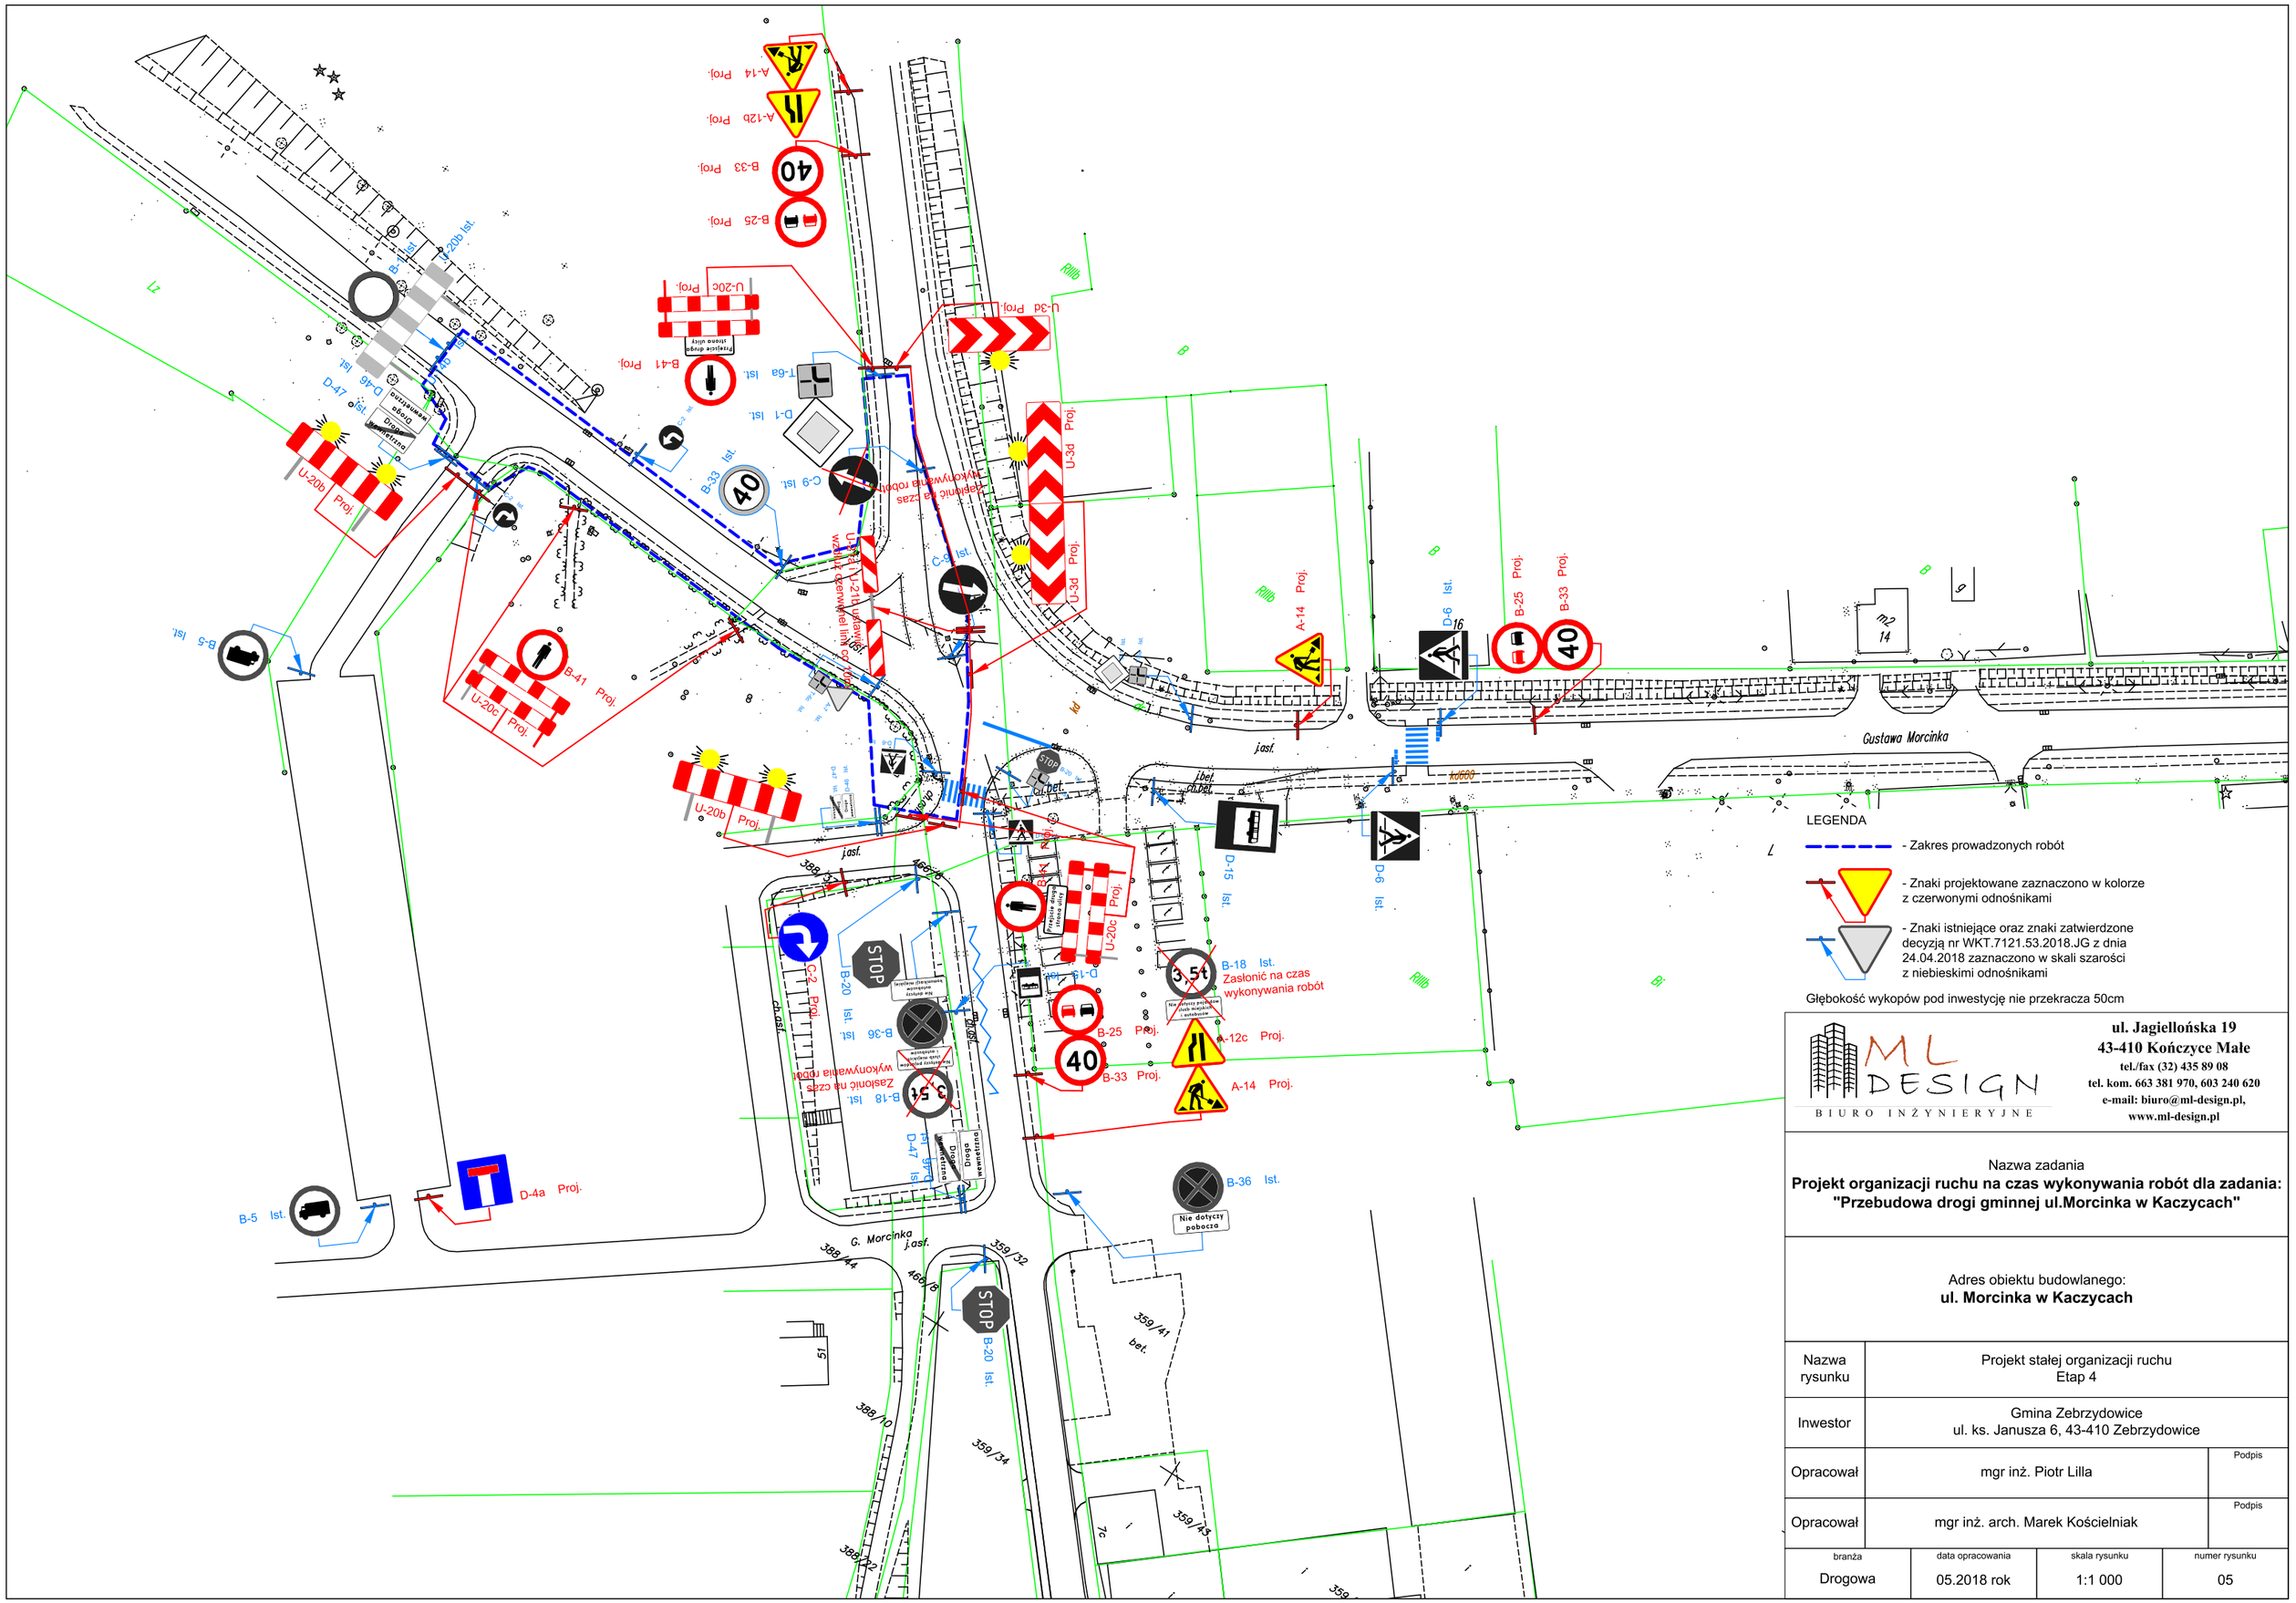

LEGENDA

- Zakres prowadzonych robót
- Znaki projektowane zaznaczono w kolorze z czerwonymi odnośnikami
- Znaki istniejące oraz znaki zatwierdzone decyzją nr WKT.7121.53.2018.JG z dnia 24.04.2018 zaznaczono w skali szarości z niebieskimi odnośnikami

Głębokość wykopów pod inwestycję nie przekracza 50cm

ML DESIGN
BIURO INŻYNIERYJNE

ul. Jagiellońska 19
43-410 Kończyce Małe
tel./fax (32) 435 89 08
tel. kom. 663 381 970, 603 240 620
e-mail: biuro@ml-design.pl,
www.ml-design.pl

Nazwa zadania
Projekt organizacji ruchu na czas wykonywania robót dla zadania: "Przebudowa drogi gminnej ul.Morcinka w Kaczycach"

Adres obiektu budowlanego:
ul. Morcinka w Kaczycach

Nazwa rysunku	Projekt stałej organizacji ruchu Etap 4	
Inwestor	Gmina Zebrzydowice ul. ks. Janusza 6, 43-410 Zebrzydowice	
Opracował	mgr inż. Piotr Lilla	Podpis
Opracował	mgr inż. arch. Marek Kościelniak	Podpis

branża	data opracowania	skala rysunku	numer rysunku
Drogowa	05.2018 rok	1:1 000	05