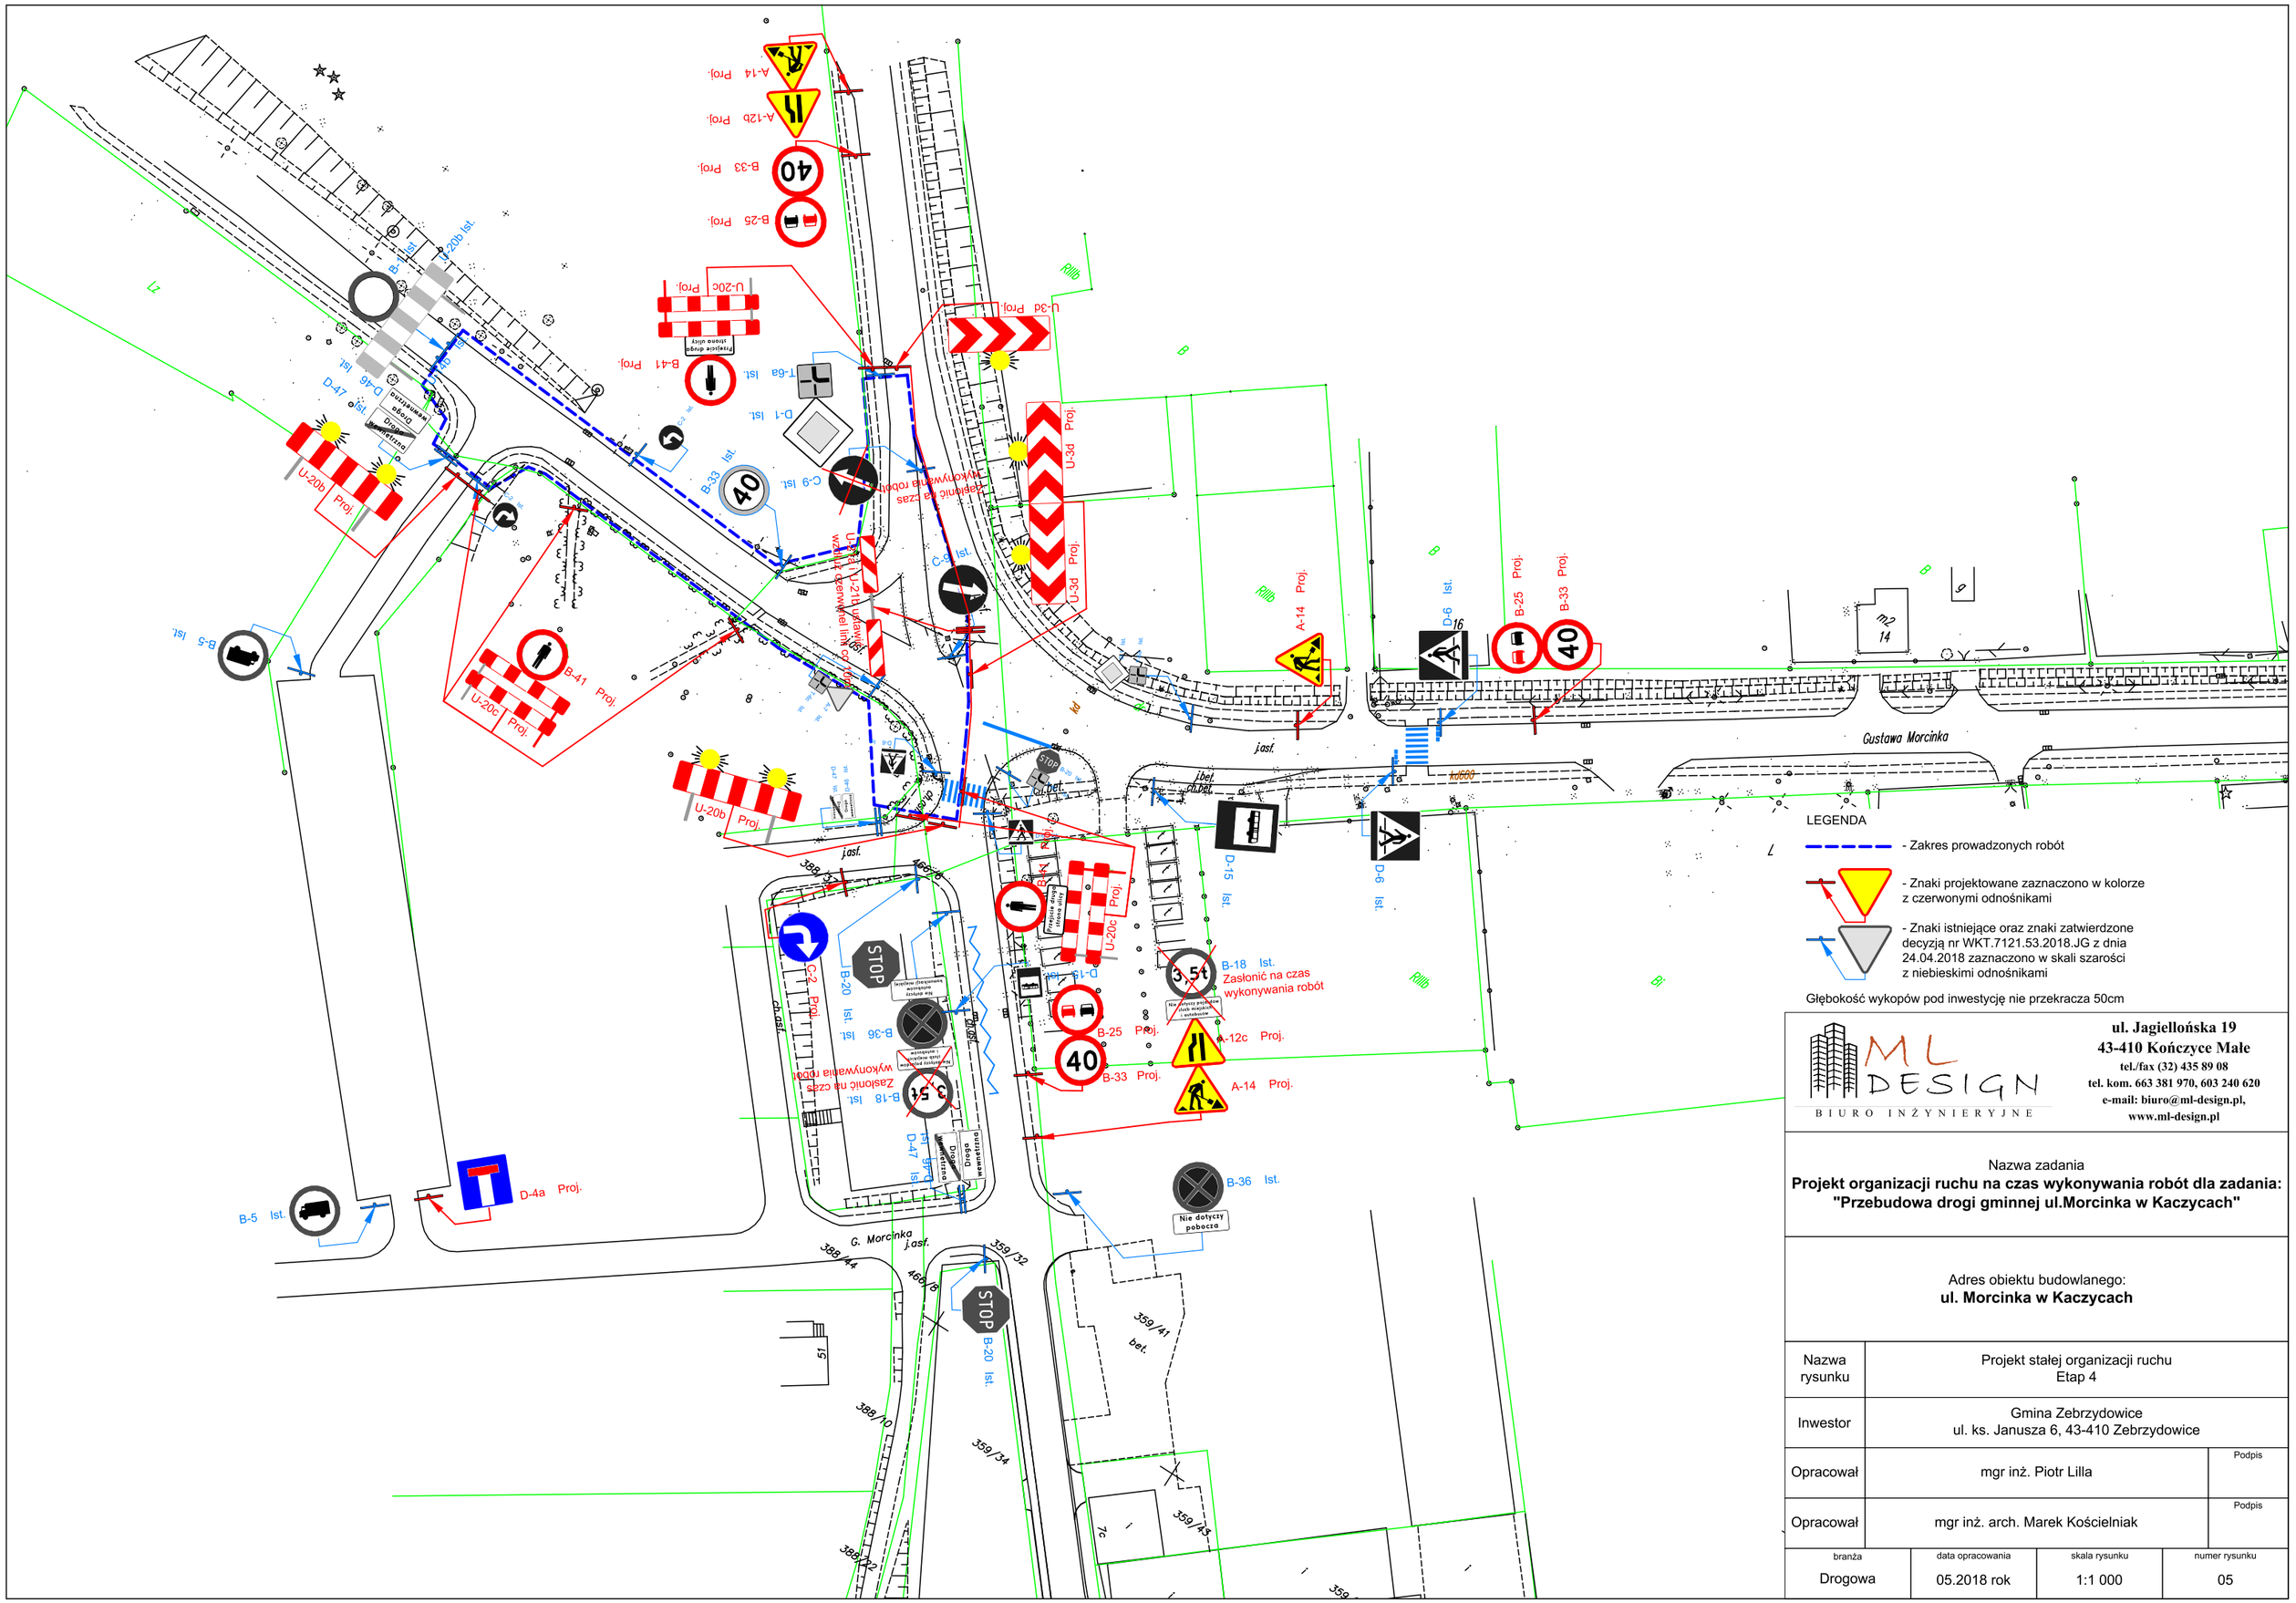
A-14 Proj.
A-12b Proj.
B-33 Proj.
B-25 Proj.
U-20c Proj.
B-41 Proj.
T-6a Ist.
D-1 Ist.
C-9 Ist.
B-33 Ist.
B-5 Ist.
D-46 Ist.
D-47 Ist.
U-20b Proj.
B-41 Proj.
U-20c Proj.
U-20b Proj.
U-3d Proj.
U-3d Proj.
U-3d Proj.
A-14 Proj.
D-6 Ist.
B-25 Proj.
B-33 Proj.
Gustawa Morcinka
D-15 Ist.
D-6 Ist.
U-20c Proj.
B-18 Ist.
Zasłonić na czas wykonywania robót
B-25 Proj.
B-33 Proj.
A-12c Proj.
A-14 Proj.
B-36 Ist.
Nie dotyczy pobocza
C-2 Proj.
B-20 Ist.
B-36 Ist.
B-18 Ist.
Zasłonić na czas wykonywania robót
D-47 Ist.
D-46 Ist.
B-5 Ist.
D-4a Proj.
G. Morcinka j.asf.
B-20 Ist.
STOP
388/37
388/44
388/10
388/32
359/32
359/41
359/45
359/34
466/6
bet.
j.asf.
Rd
Rdb
Rdb
B
B
B
B
Ld
Ld
Ld