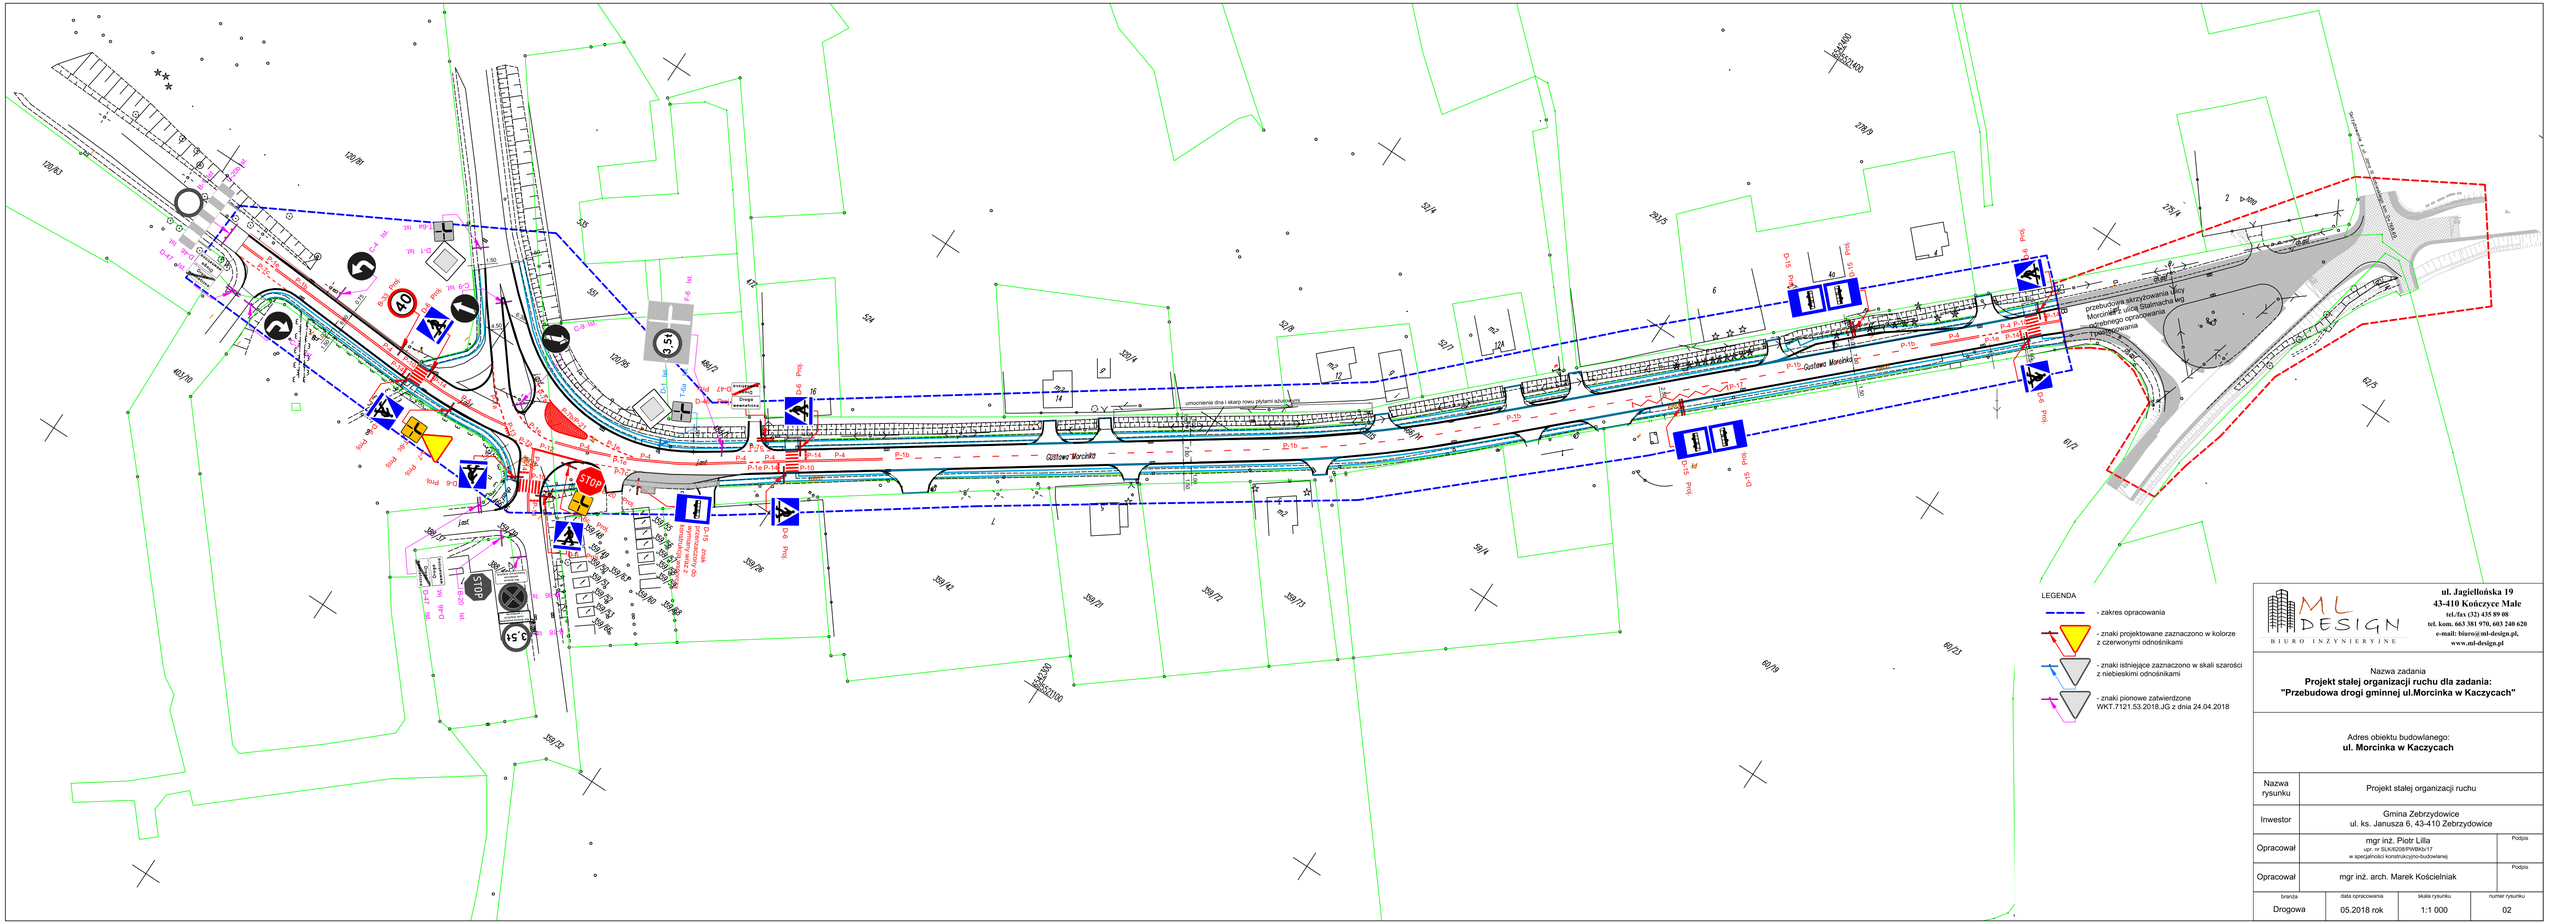
Ustawienie 1 szt. znaku D-6 na słupku D-51-a
Ustawienie 1 szt. znaku D-6 na słupku D-51-a
przebudowa skrzyżowania drogi Morcinka z ulicą Stawową wg odrębnego opracowania projektowania
Ustawienie 1 szt. znaku D-6 na słupku D-51-a
Ustawienie 1 szt. znaku D-6 na słupku D-51-a
Ustawienie 1 szt. znaku D-6 na słupku D-51-a