


WPUST DESZCZOWY JEZDNIOWY
SKALA 1:25

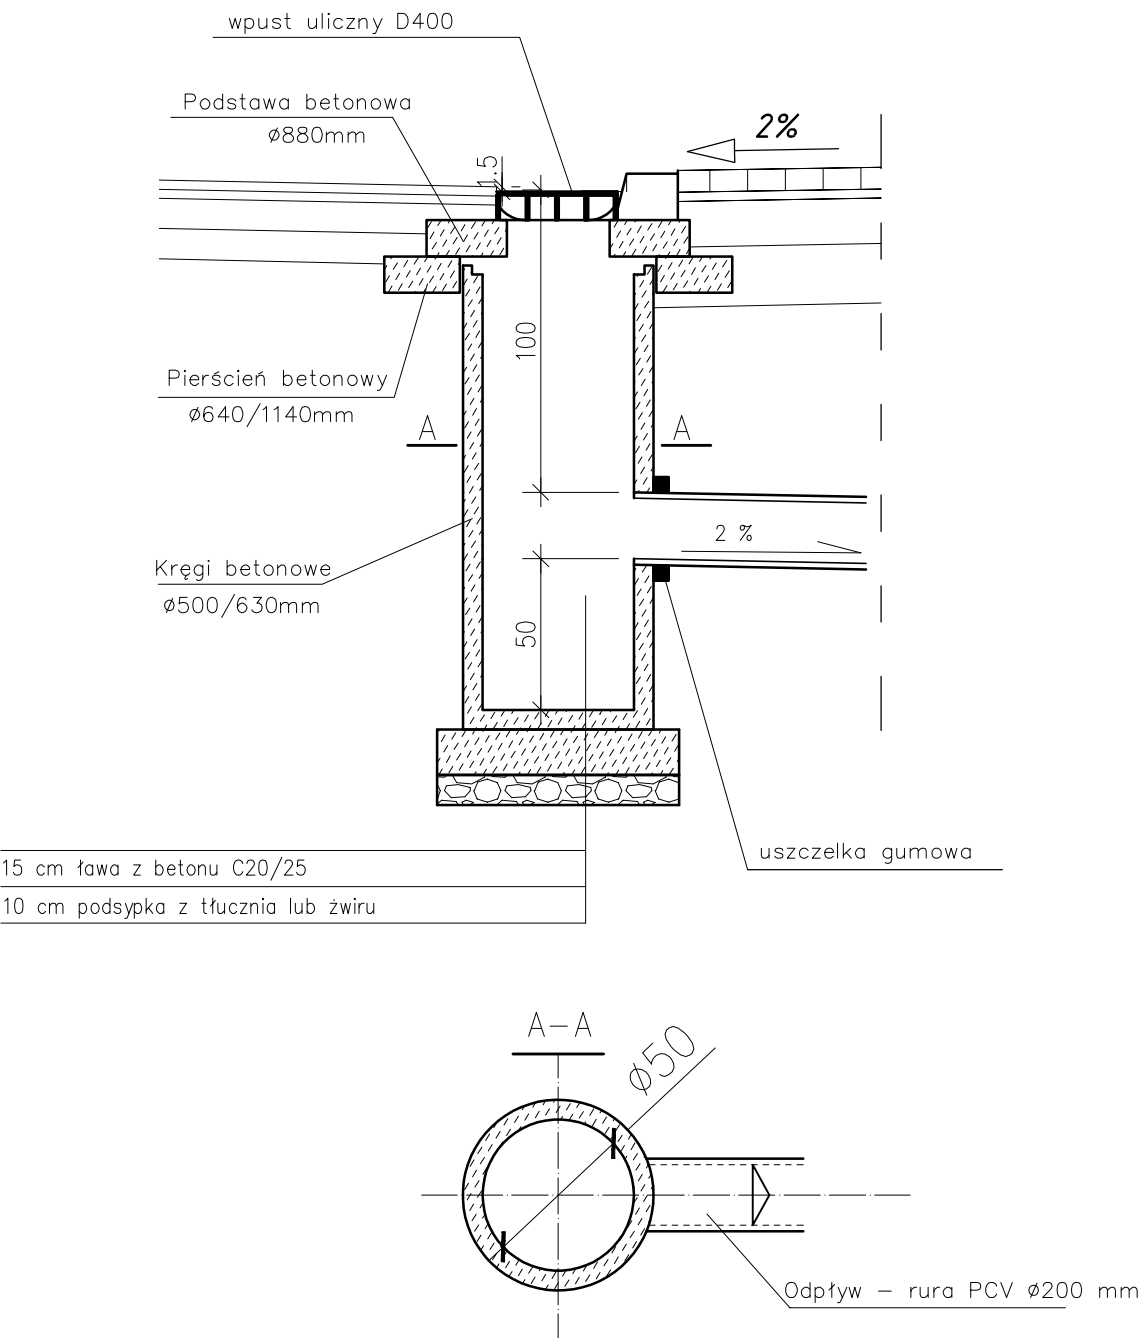

<div><div><div>ul. Jagiellońska 19 43-410 Kończyce Małe tel./fax (32) 435 89 08 tel. kom. 663 381 970, 603 240 620 e-mail: biuro@ml-design.pl, www.ml-design.pl</div></div></div>			
Nazwa zadania Przebudowa drogi gminnej ul.Morcinka w Kaczcach			
Adres obiektu budowlanego: ulica Morcinka w Kaczcach			
Nazwa rysunku	WPUST DESZCZOWY JEZDNIOWY		
Inwestor	Gmina Zebrzydowice ul. ks. Janusza 6, 43-410 Zebrzydowice		
Projektant	inż. Piotr Jakuszeński uprawnienia nr 602/1 w spec. konstrukcyjno - budowlanej	Podpis	
Opracował	mgr inż. Remigiusz Machej	Podpis	
branża drogowa	data opracowania 05.2018 rok	skala rysunku 1:25	numer rysunku 06