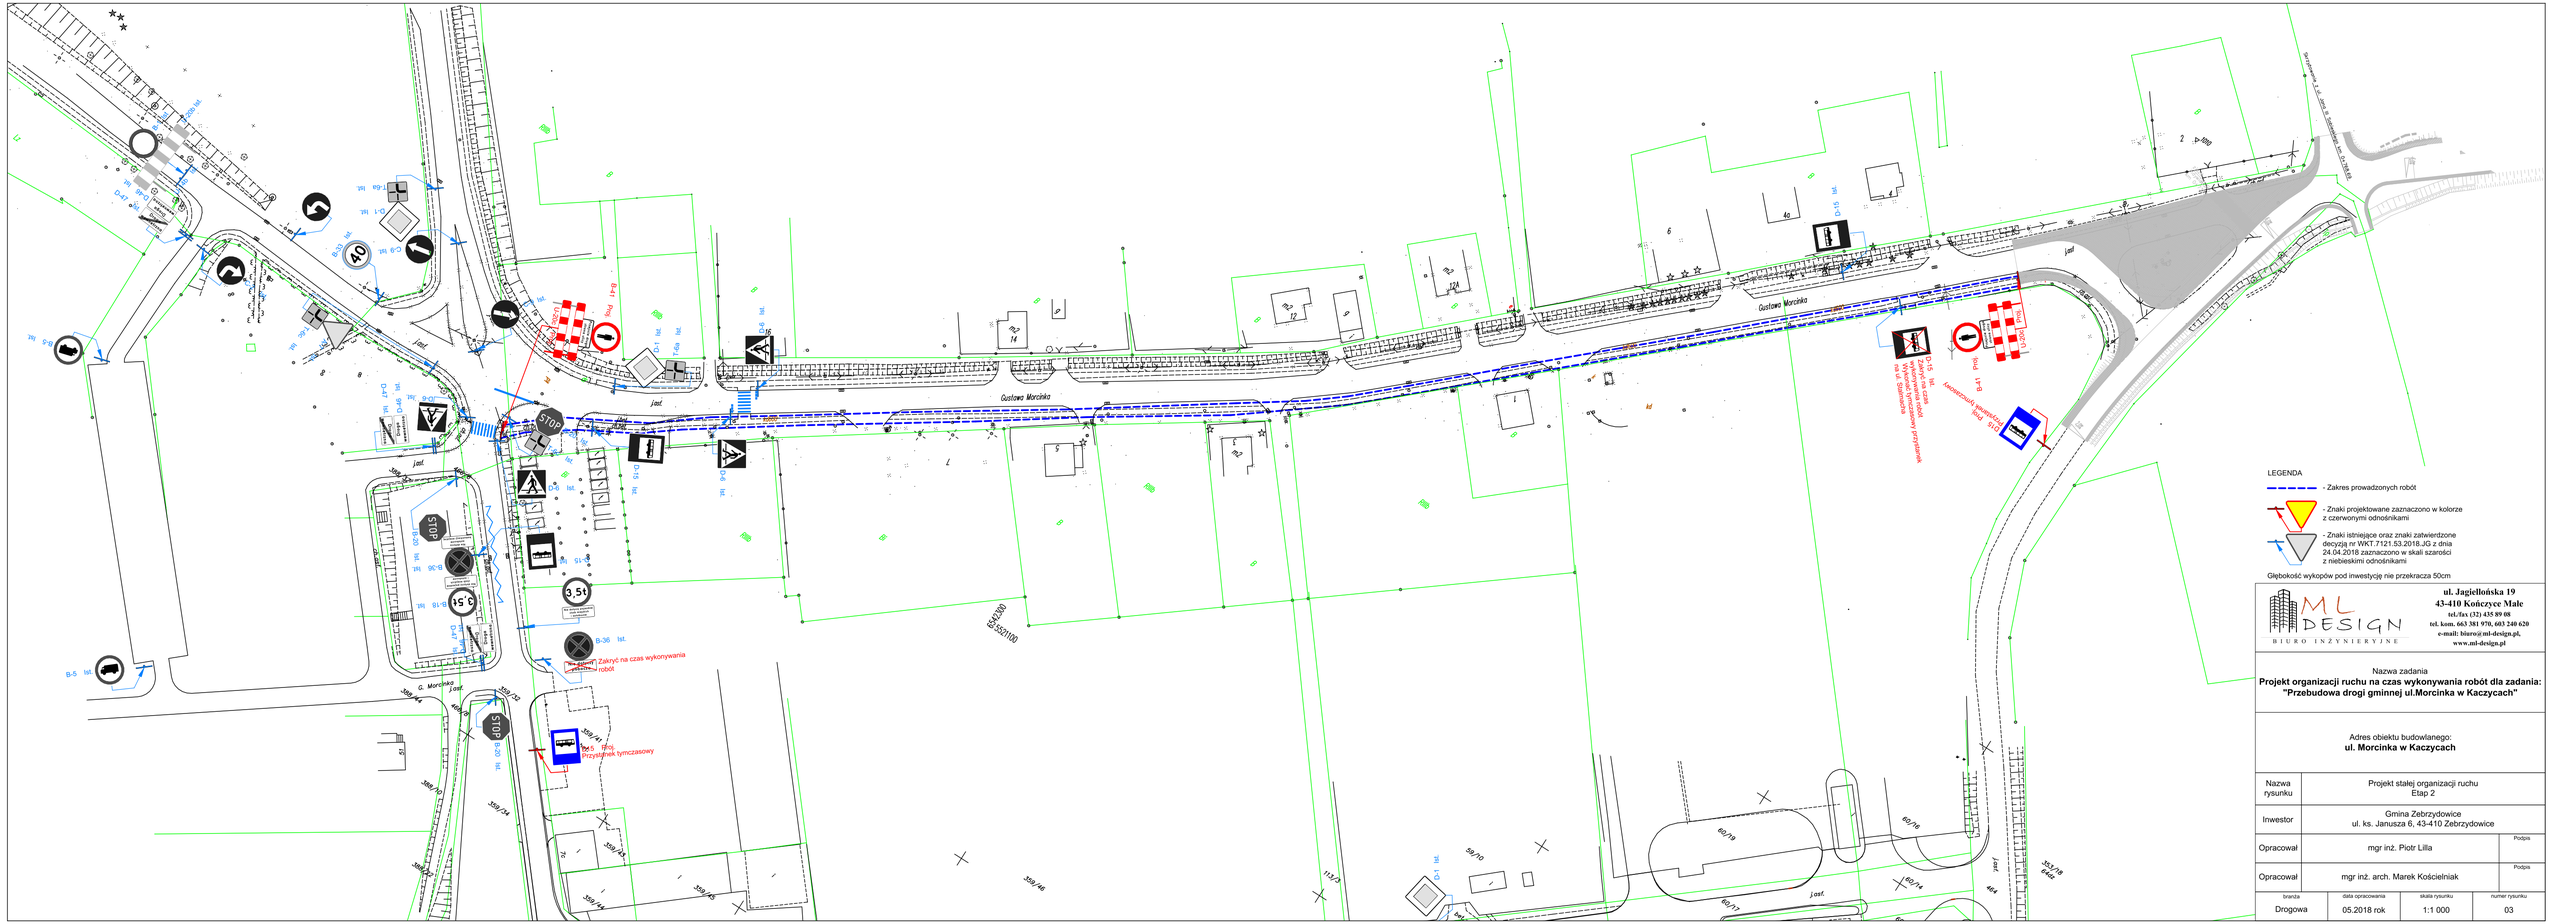
Gustawa Morcinka
STOP
B-41 Prog
B-36 Int.
Zakręt na czas wykonywania robót
Przystanek tymczasowy
B-20 Int.
3,5t
B-5 Int.
D-1 Int.
D-15 Int.
D-6 Int.
D-4 Int.
D-47 Int.
D-48 Int.
B-18 Int.
B-19 Int.
B-26 Int.
40
G. Morcinka
Gustawa Morcinka
Gustawa Morcinka
Gustawa