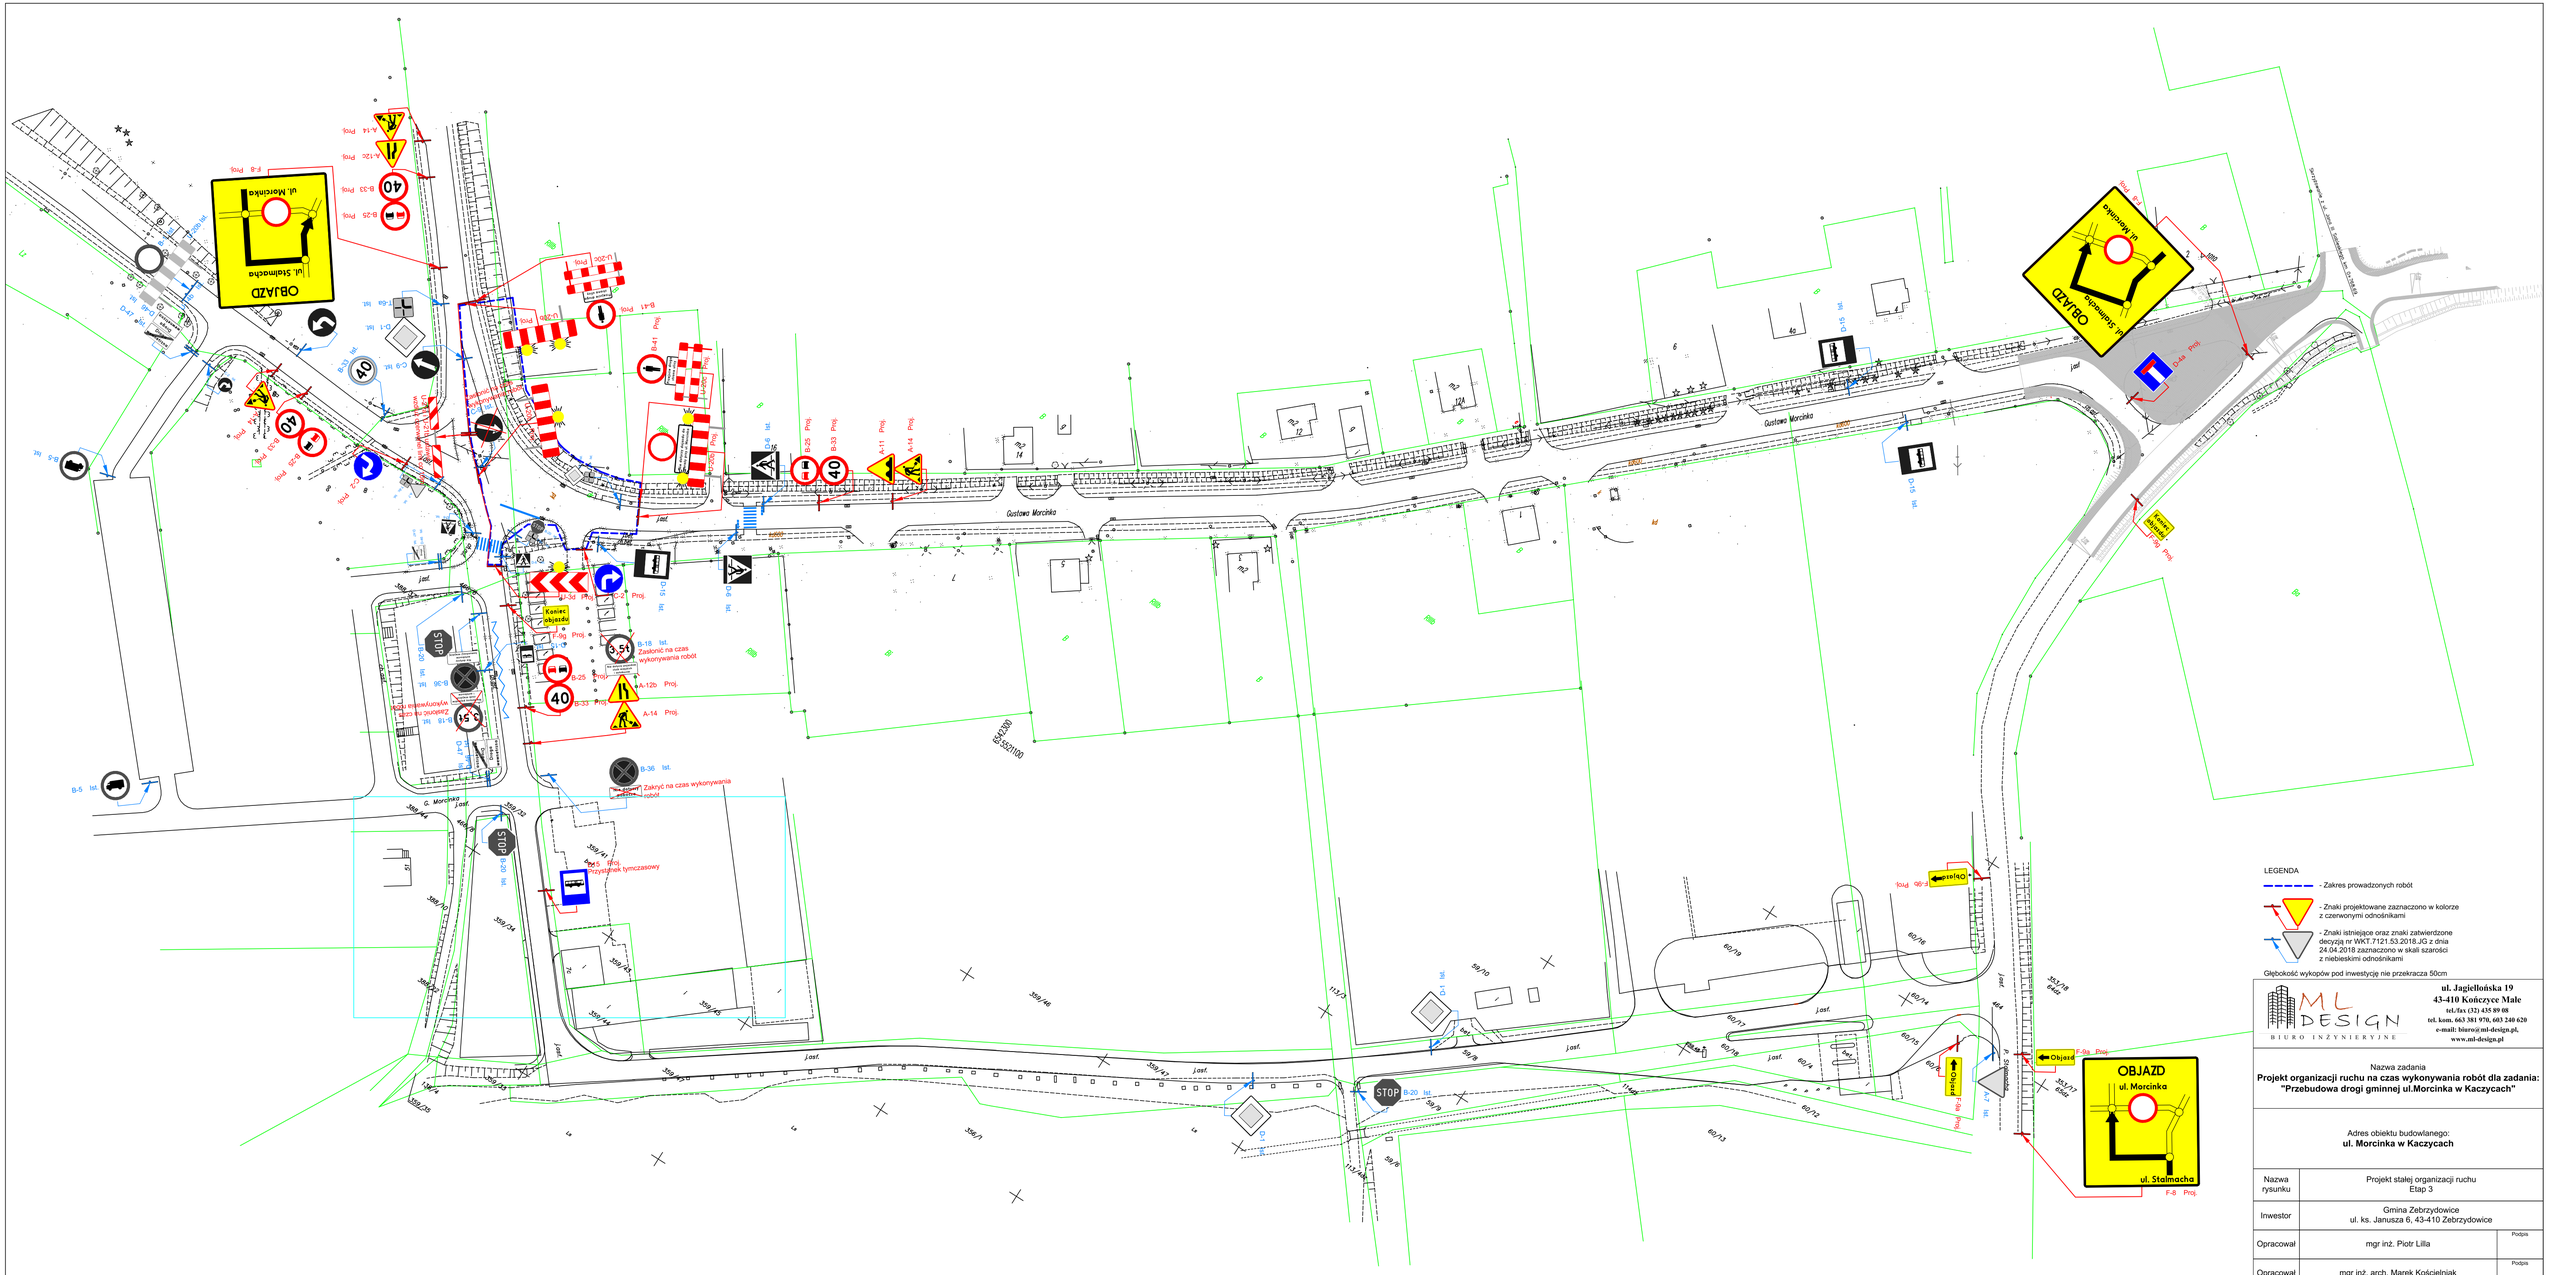
OBJAZD
ul. Stalmacha
ul. Morcinka
Gustawa Morcinka
G. Morcinka
STOP
B-20 Ist.
B-36 Ist.
Zakaz zatrzymywania się
Zakaz ruchu w obu kierunkach
Koniec objazdu
Zakończ na czas wykonywania robót
Zakryć na czas wykonywania robót
Proj. Przystanek tymczasowy
Objazd
F-8 Proj.
F-9a Proj.
F-9b Proj.
Dojazd
Dojście
Przejście dla pieszych
Przejście dla pieszych
Przejście dla pieszych