


CERTYFIKOWANE OKNO ODPOWIEDAJĄCE D=H 1438 x 2038

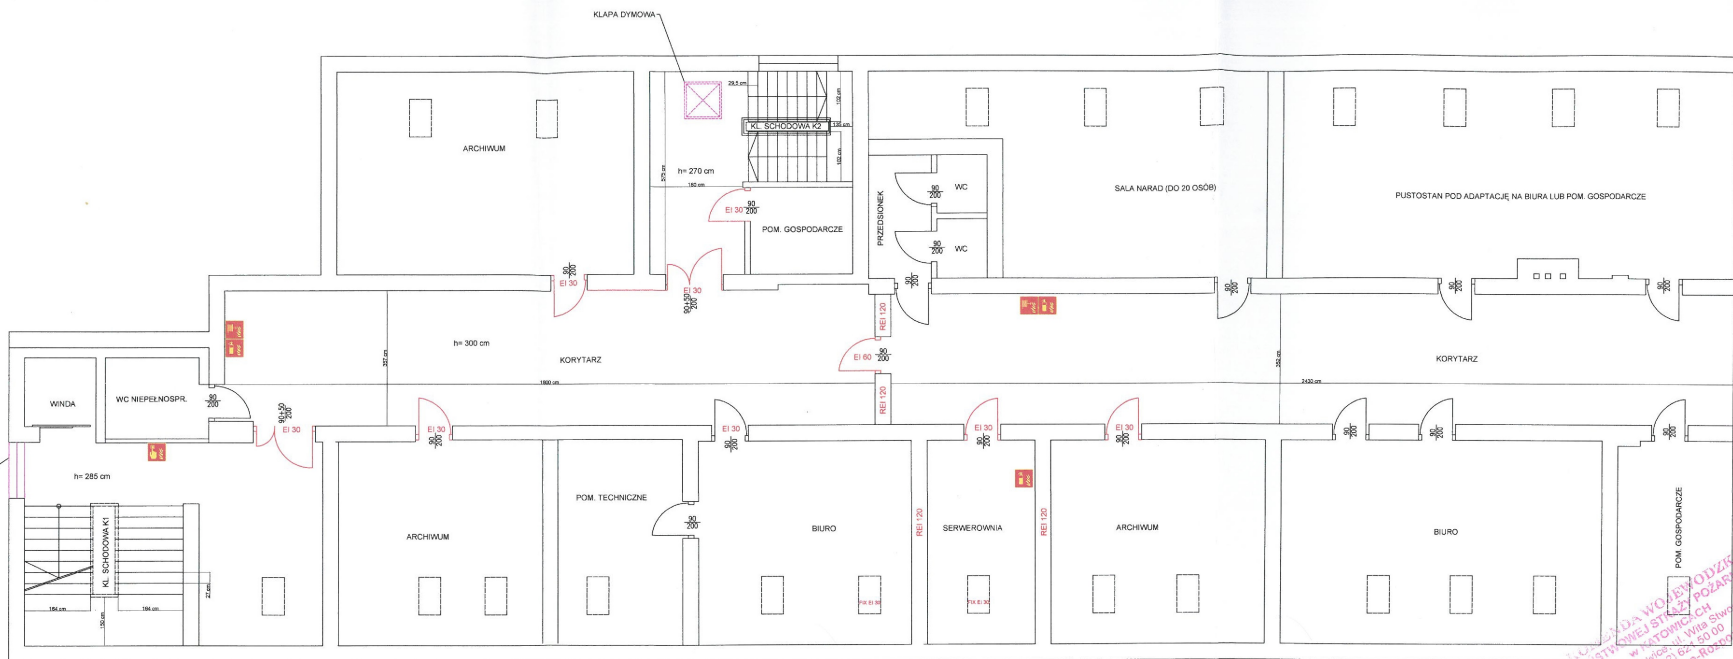

LEGENDA

	klasa odporności ogniowej
	hydrant wewnętrzny
	gaśnica
	przycisk alarmowania pożarowego

Objekt: EKSPERTYZA ZABEZPIECZENIA PRZECIWOŻAROWEGO			
Modernizacja polegająca na zmianie sposobu użytkowania kondygnacji poddasza budynku z przeznaczeniem na pomieszczenia użytkowe.			
Inwestor: URZĄD GMINY ZEBRZYDOWICE 43-410 Zebrydowice ul. Ks. Antoniego Janusza 6			
Rzecznik ds. zabezpieczeń przeciwpożarowych: mgr inż. Zbigniew CYGANIK (Nr upr. 251/93)			
Rzecznik budowlany: mgr inż. Piotr SZATKOWSKI (Nr upr. 1/Rz/93)			
Temat rys. RZUT PODDASZA			
Data: IX 2016	Faza: PB	Skala: 1:100	Nr rys. PR/04