






ul. Pocztowej w Kaczycach

skala 1: 1000 rys. nr 1

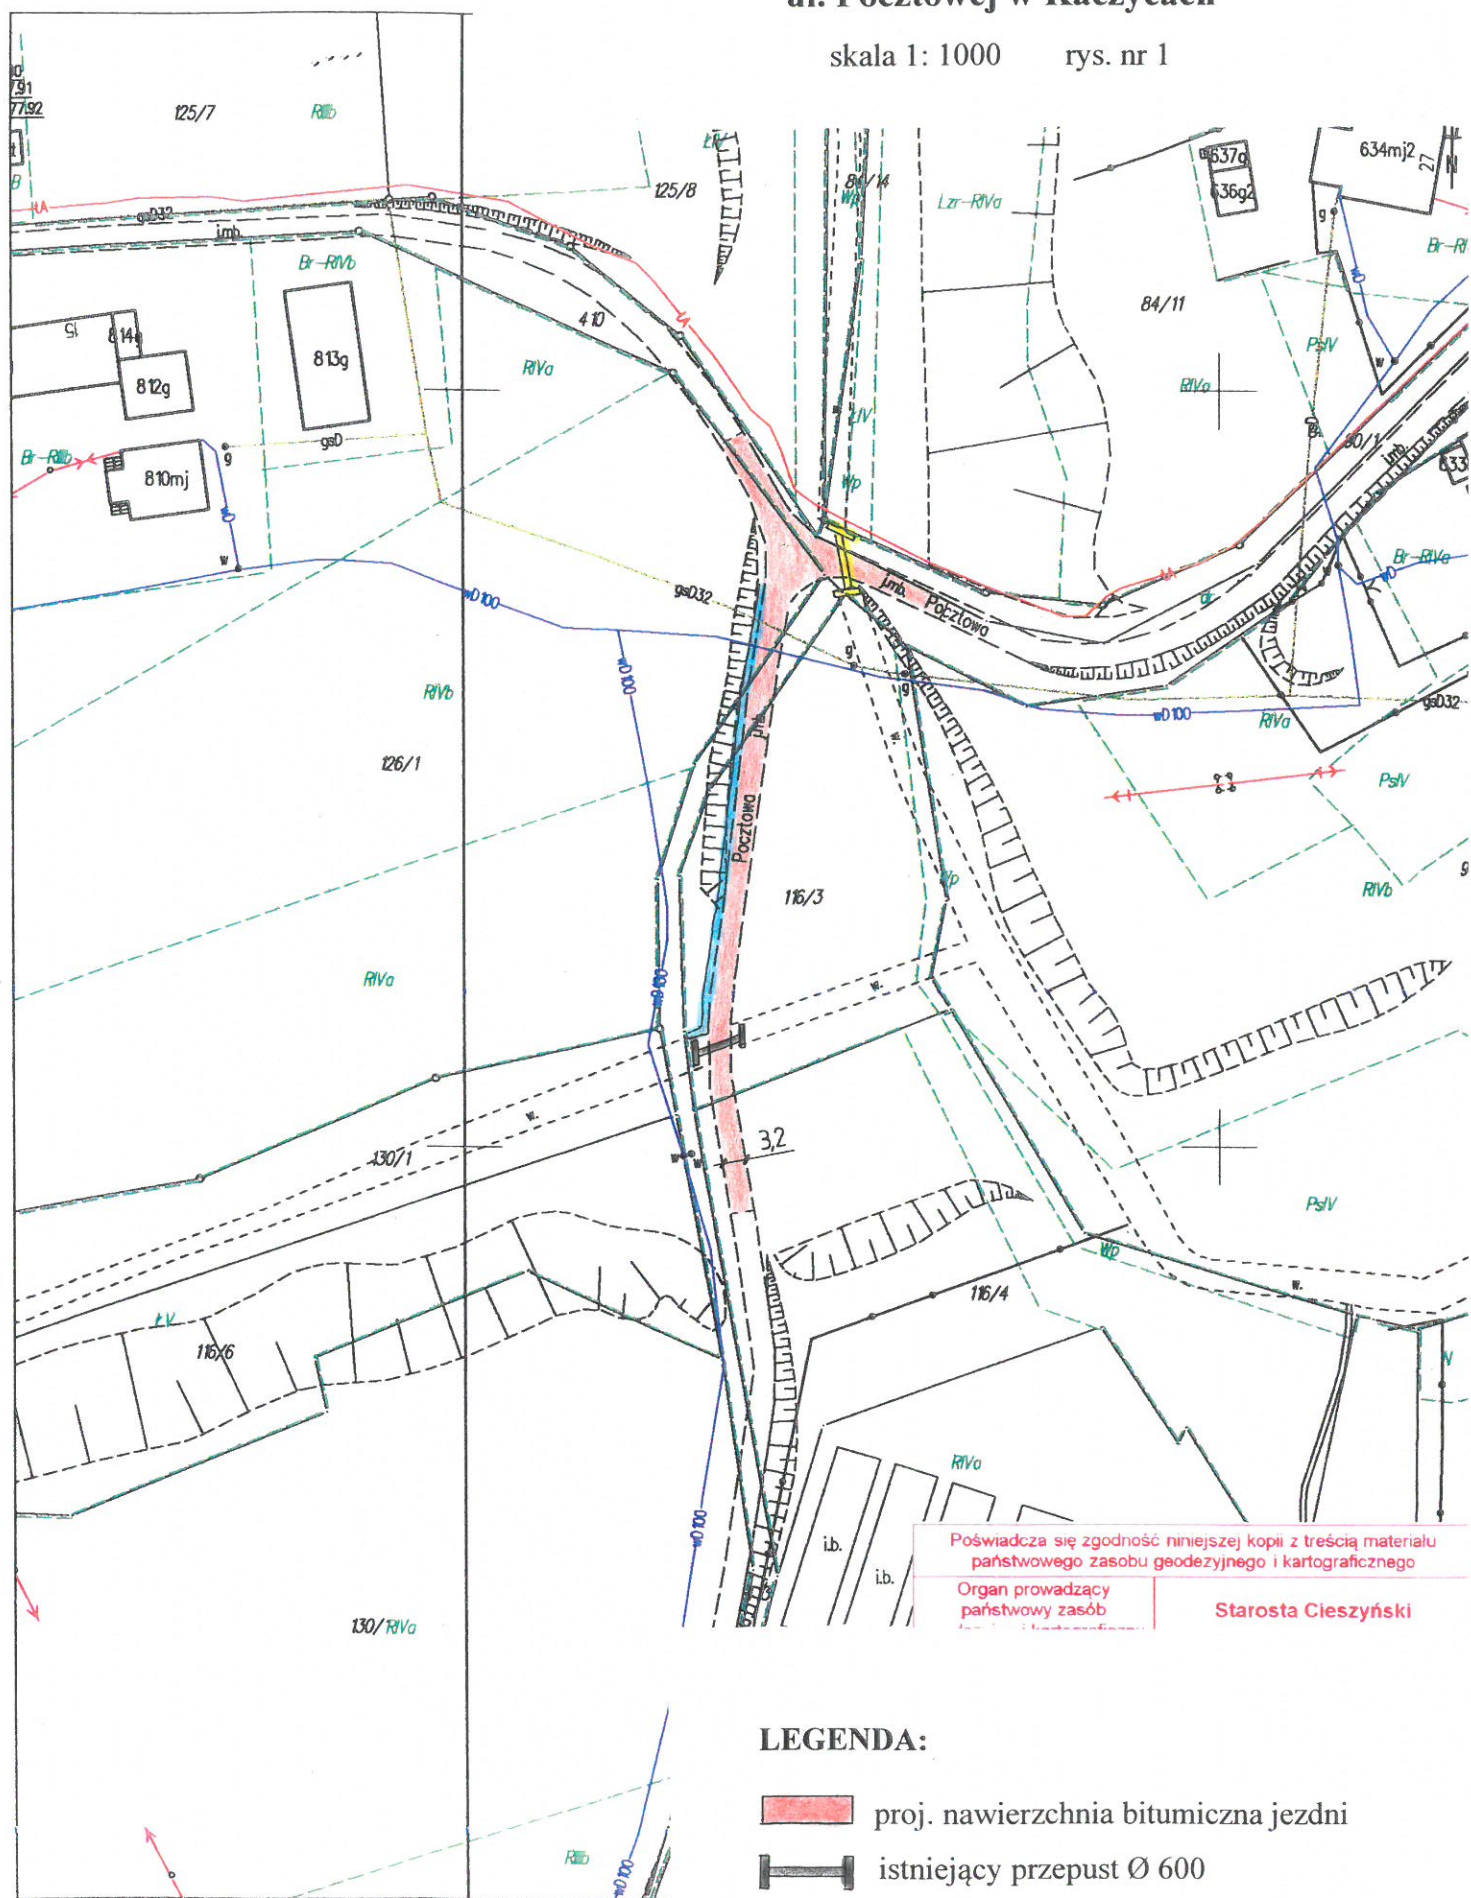

Starosta Cieszyński

LEGENDA:

-  proj. nawierzchnia bitumiczna jezdni
-  istniejący przepust Ø 600
-  istniejący przepust Ø 800 do wymiany
-  ciek betonowy szer. 0,6 m

Uwaga: dane ewidencyjne stanowiące treść mapy nie spełniają wymagań obowiązujących sta