


# PARTER

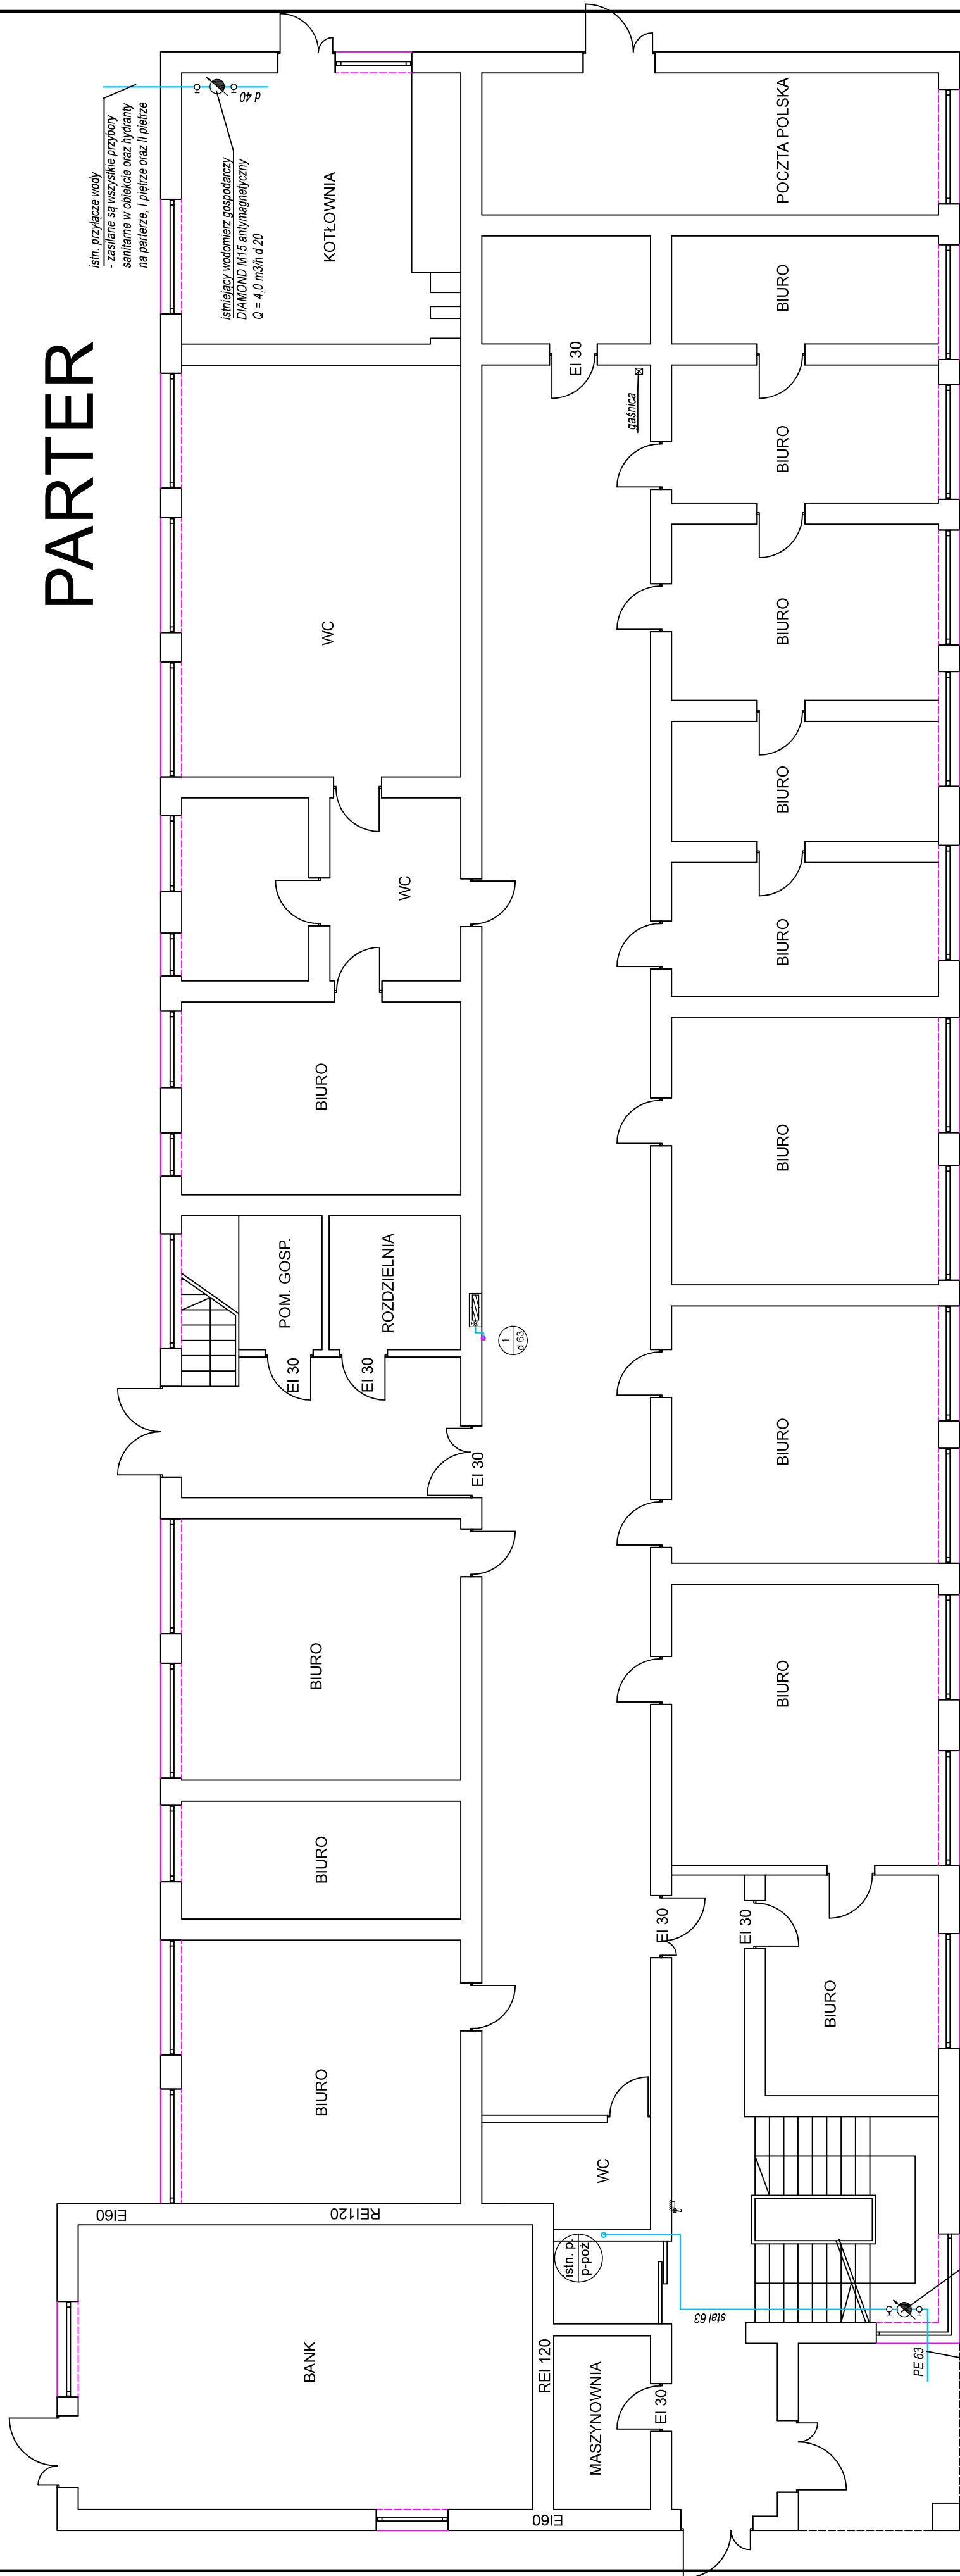

**MIKSTOPOLJE**  
SPÓŁKA Z O.O.

DESZYŃ, ul. 3 Maja 18  
TEL. (0-33) 852 400  
TEL. (0-33) 852 458

<i>Branża:</i> Instalacje	<i>Cn</i> 554
<i>Faza:</i> Projekt Budowlany	
<i>Opis:</i> Przeprojektowanie wewnętrznej instalacji hydrantowej w budynku Urzędu Gminy Żelaznydowice	
<i>Treść rysunku:</i> RZUT PARTERU	
<i>Autor projektu:</i> mgr inż. J. Swarowska	
<i>Nr uprawnień:</i> 315/80 Kt; 380/79 Kt	
<i>Sprawdził:</i>	
<i>Nr uprawnień:</i>	
<i>Opracował:</i> Autor	
<i>Prezes zarządu:</i> inż. bud. S. Serafin	
<i>Data wykonania:</i> 11.2017	<i>Skala:</i> 1:100
<i>Licencja</i> INTELICAD #1243352	<i>Rys. nr:</i> 2

**Legenda:**

