


Zakres robót do realizacji

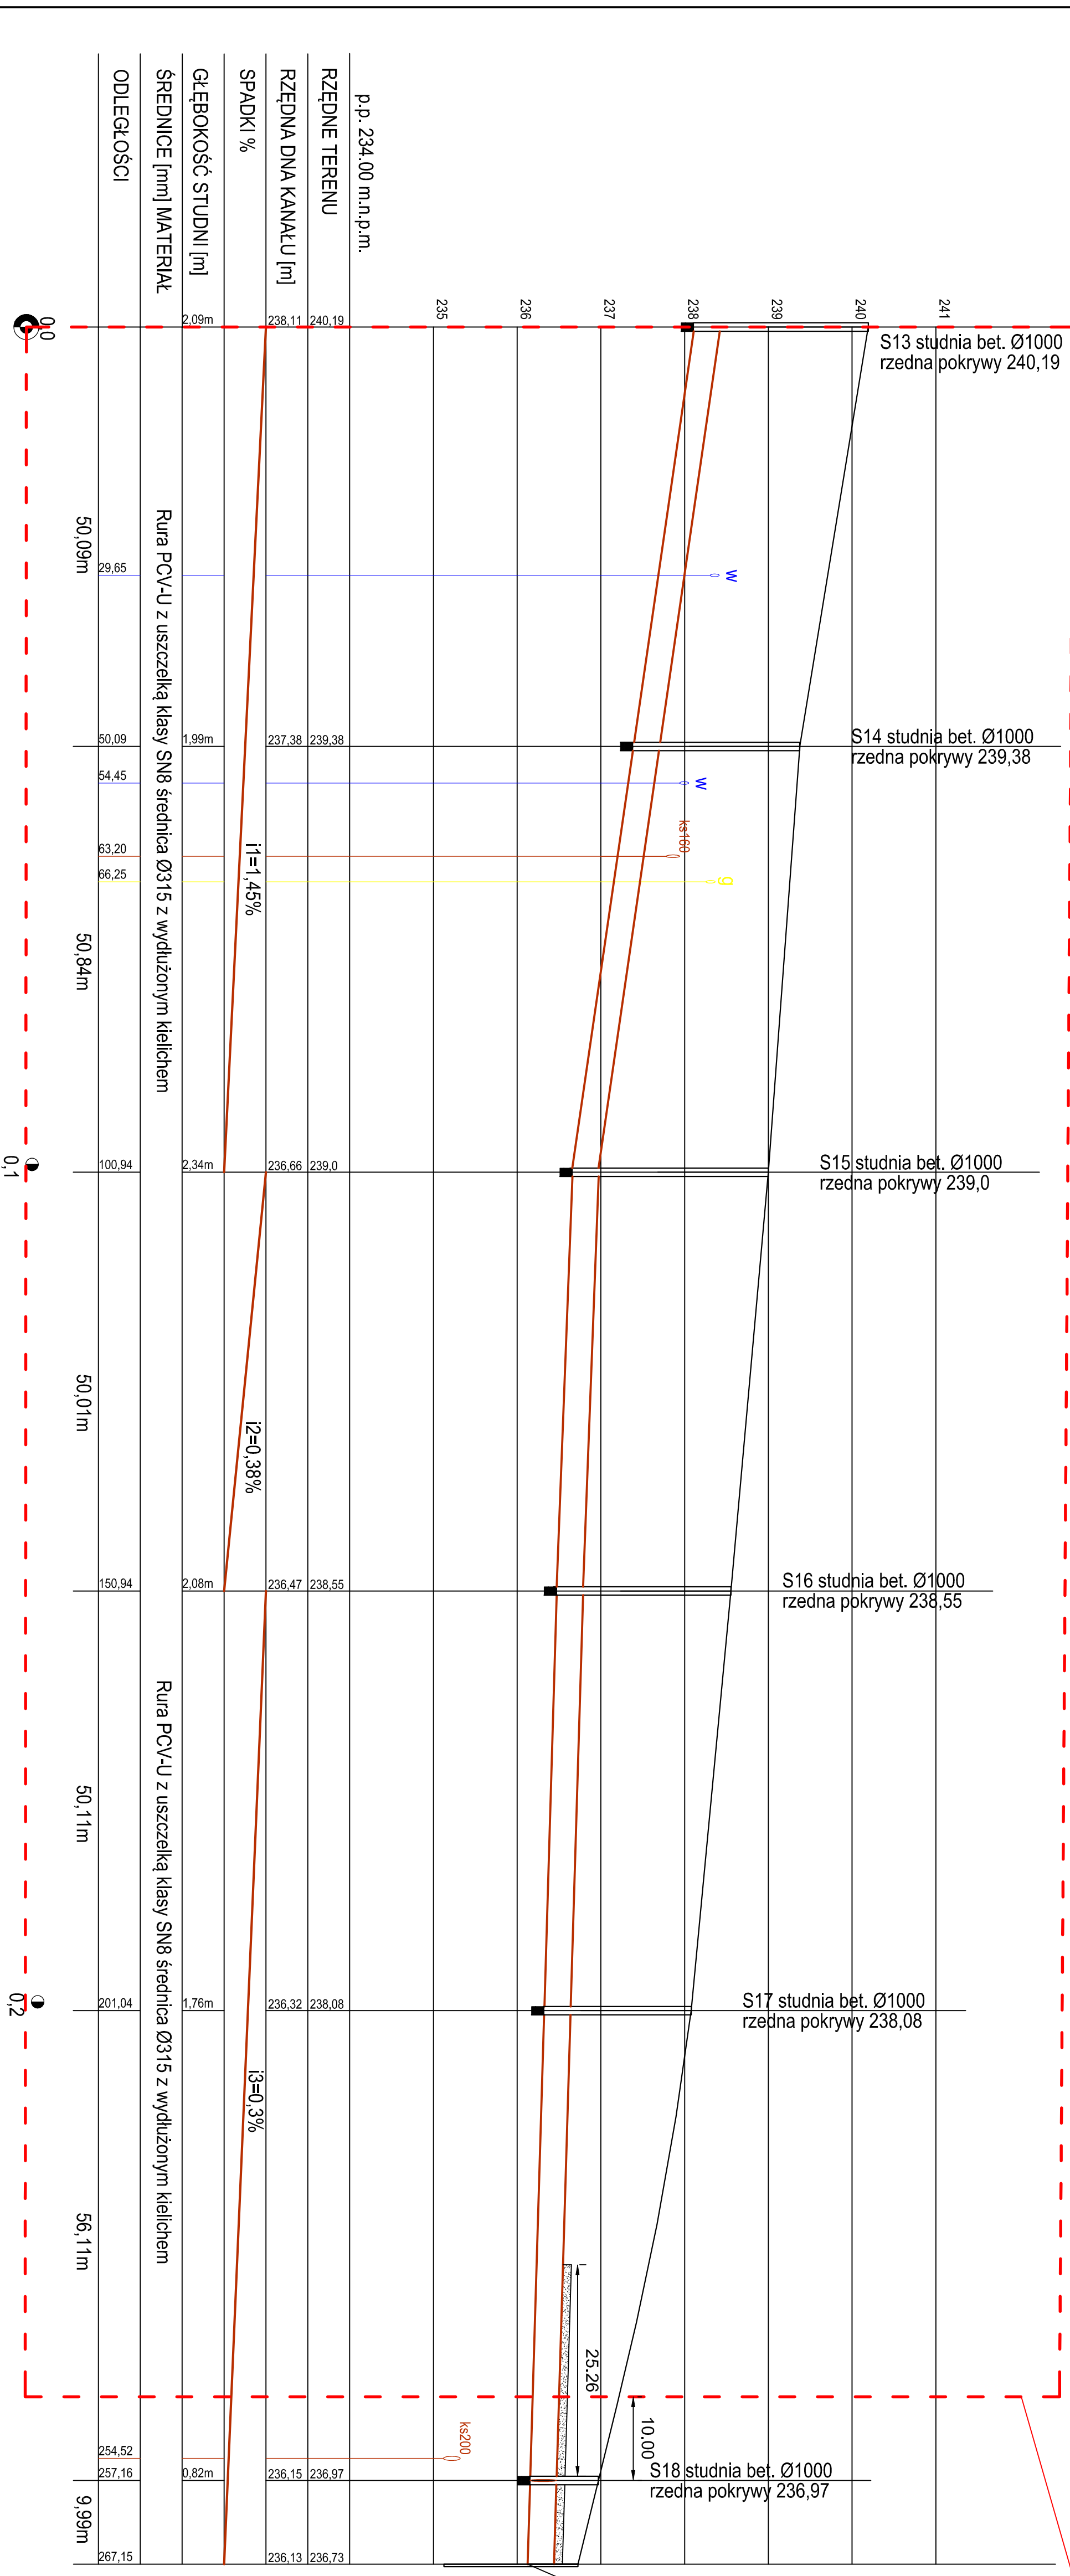

Włączenie do rowu przydrożnego

zasyпка keramzytem gr. 10cm

		ul. Jagiellońska 19 43-410 Końcewice Małe tel./fax (33) 435-89-88 tel. kom. 663-38-19-70, 603-24-06-20 e-mail: biuro@ml-design.pl, www.ml-design.pl	
B I U R O I N Z Y N I E R Y J N E Inne i Nazwisko	Nr. upr.	Podpis	
Projektant Inż. Piotr Jakuszewski	602/01	Opracował mgr inż. Remigiusz Machaj	
Nazwa opracowania PRZEBUDOWA DROGI : UL. PRZEDWIOSNIE - JUTRZENKI W ZEBRZYDOWICACH W CELU WYDZIELENIA SCIEZKI ROWEROWEJ	Data 01.2016 r.	Inwestor GMINA ZEBRZYDOWICE UL.KS. JANUSZA 6, 43-410 ZEBRZYDOWICE	Skala 1:50/1:500 Nr rys. 1/4
Nazwa rysunku PROFIL ZARUROWANEGO ROWU S13-S18			